



begane grond
blok 1

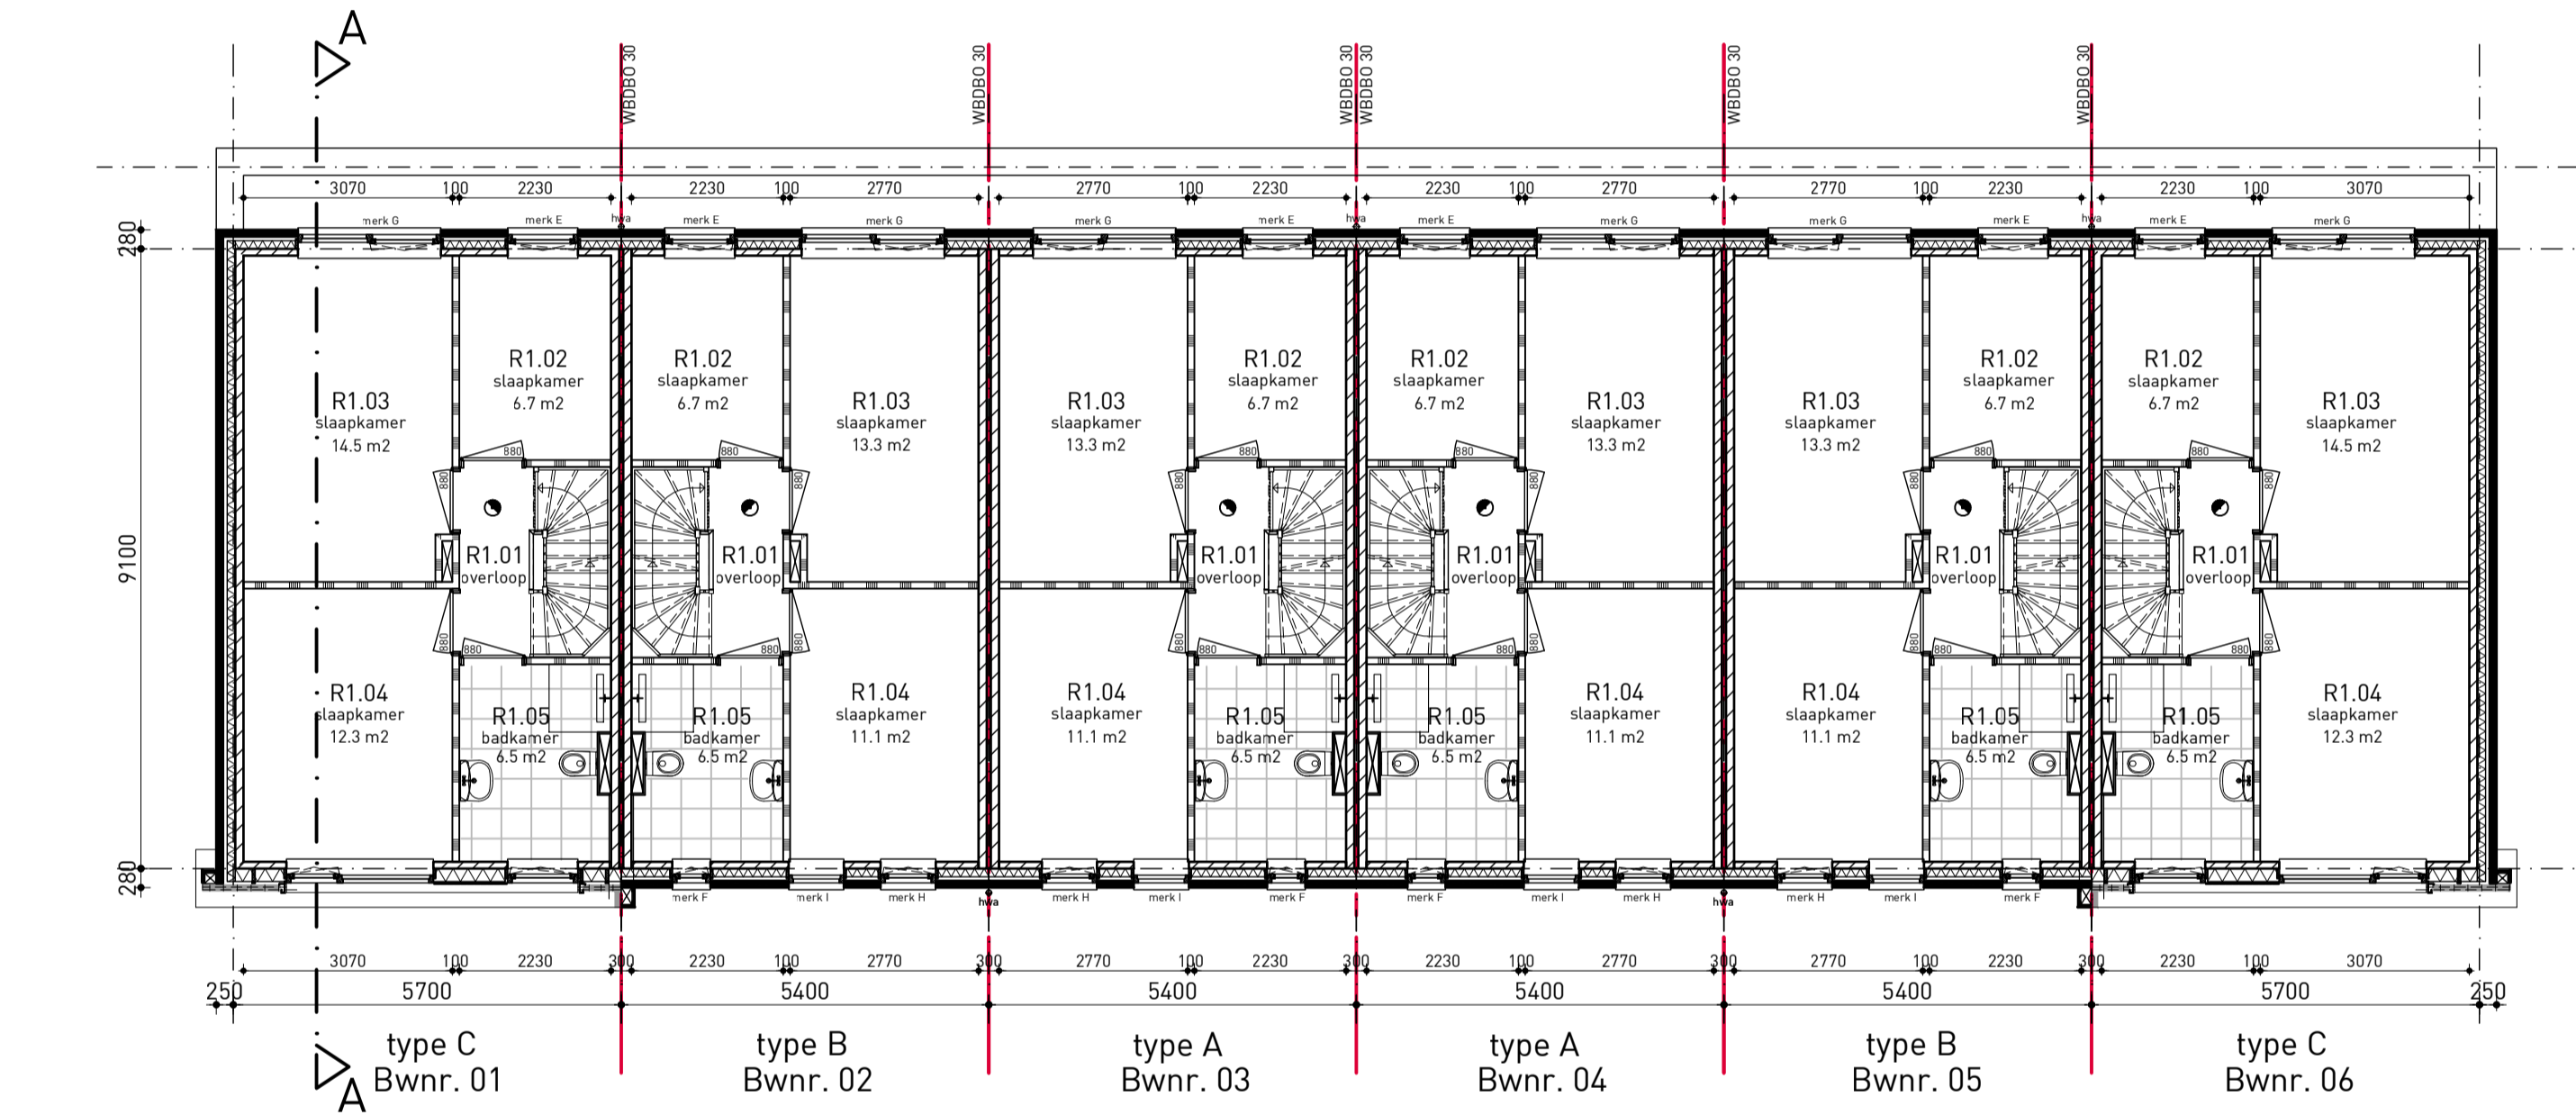

1e verdieping
blok 1

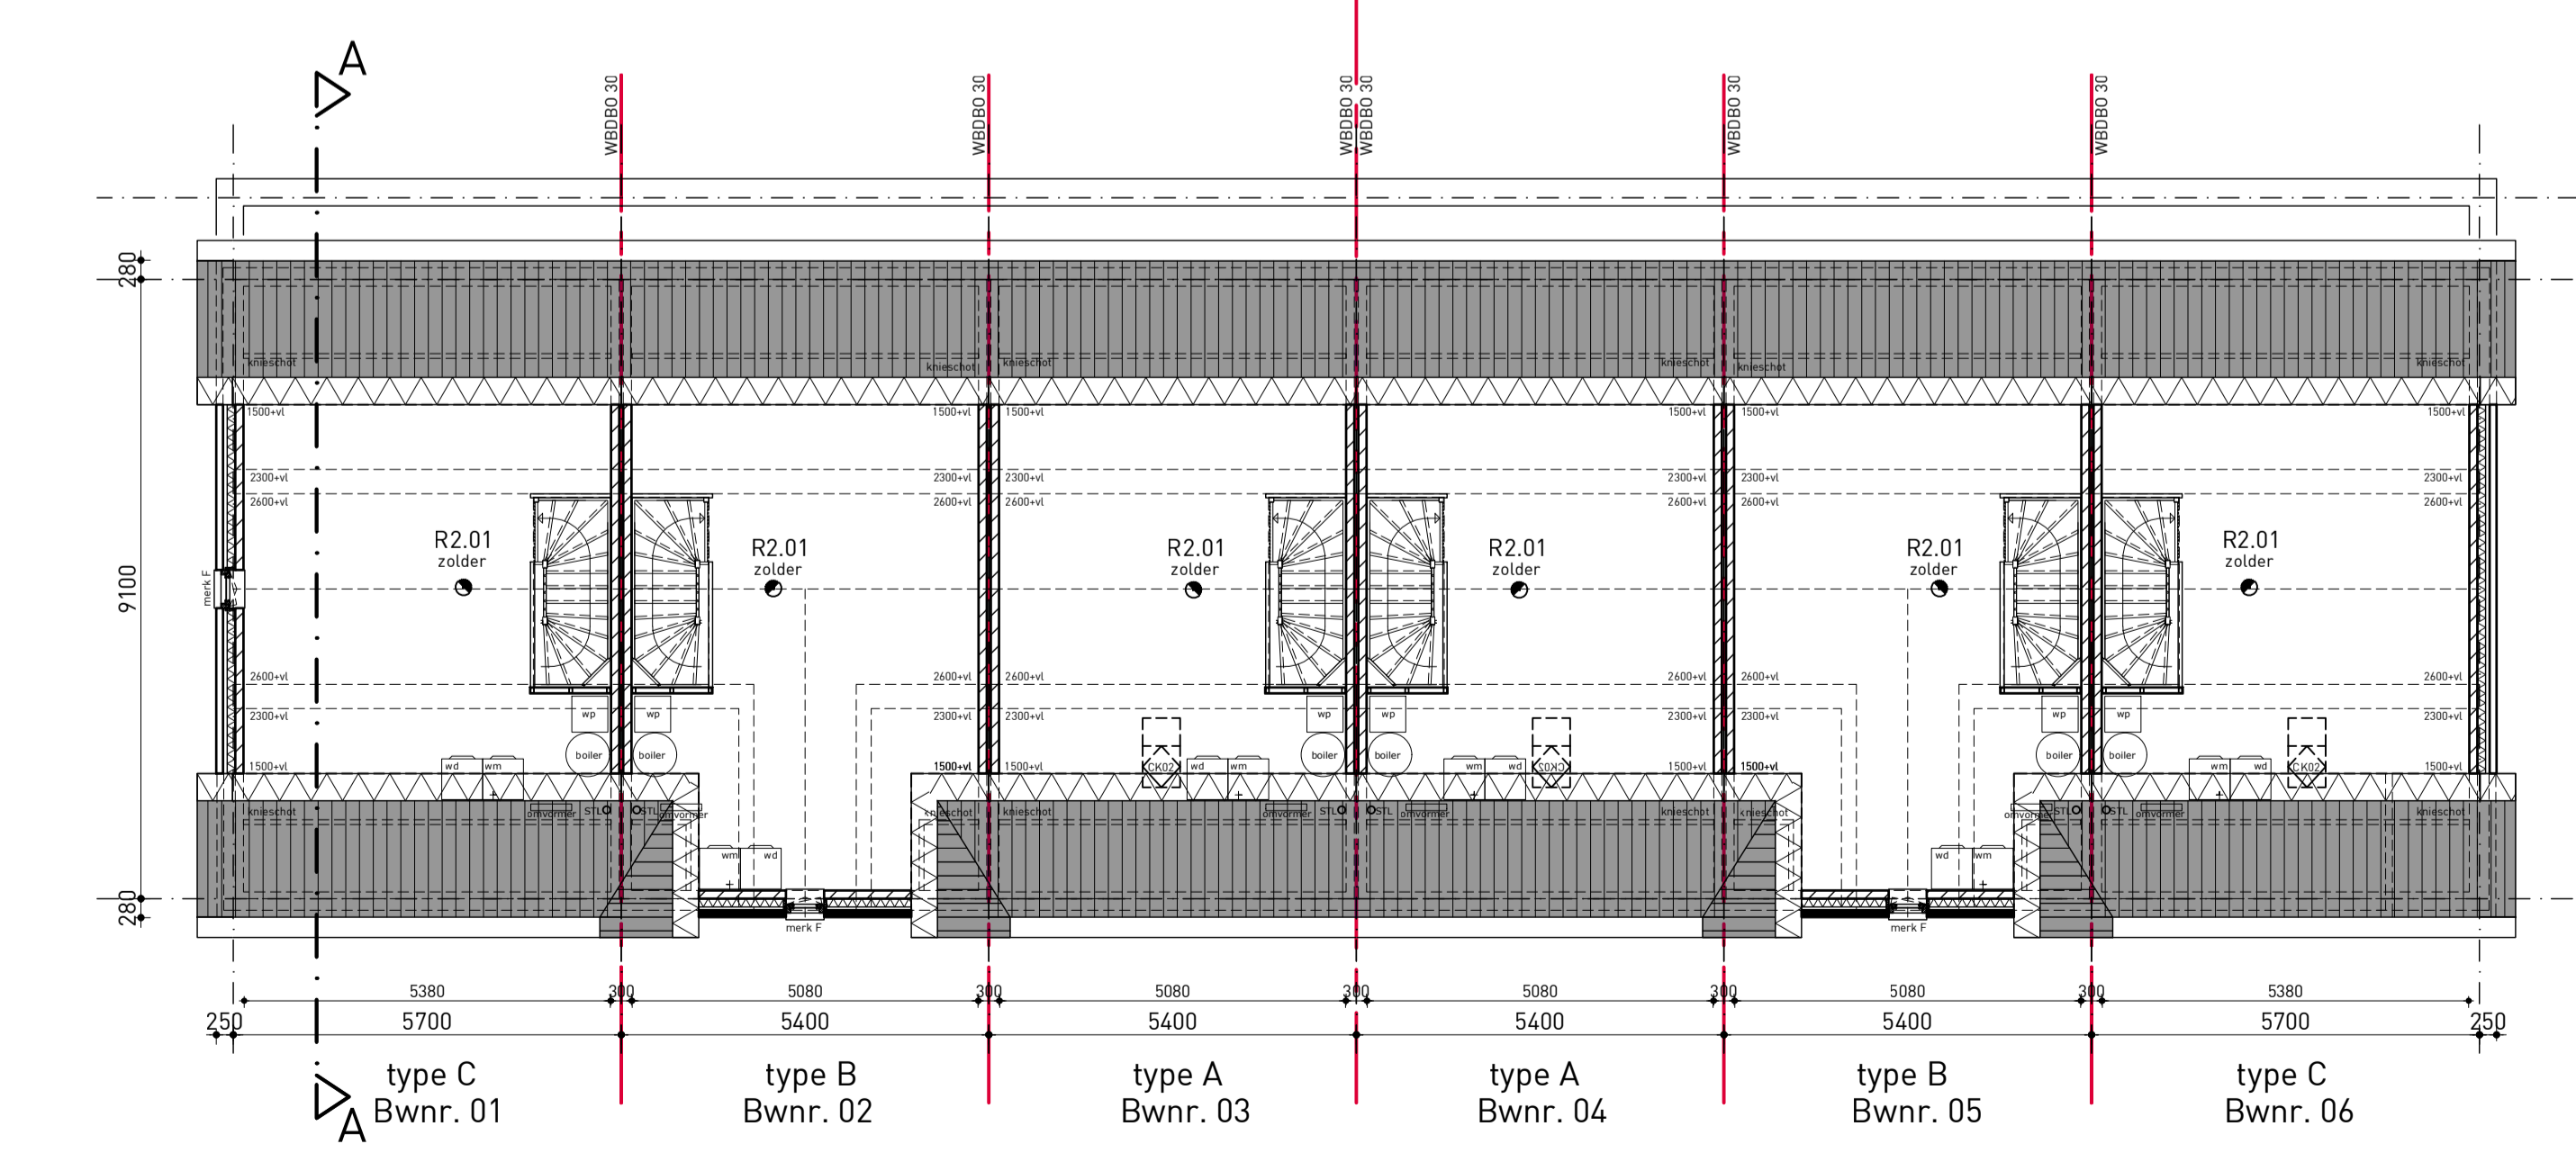

2e verdieping
blok 1

renvooi:

	lichte scheidingwand	mk	meterkast
	spouwmuur	lwa	hemelwaterafvoer
	metselement	wm	plaatsingsruimte wasmachine
	luchtspouw	wd	plaatsingsruimte wasdroger
	isolatie	wp	warmtepomp
	kalkzandsteen	kk	plaatsingsruimte koelkast
	isolatie	mv	mechanische ventilatie
	prefab beton	krl	krupluis
	schacht	v	ventilatorooster in het glas
	weerstand constructie- onderdeel met een WBDO van 60 minuten	vr	verborgen ventilatorooster
		hek 1000mm	hekwerk 1000 mm hoog
			grote rookmelder

bouwbesluit:

- Het geheel wordt gebouwd naar eisen gesteld in het Bouwbesluit 2012 e.a. volgens rapport bijgeleverd bij bouwvergunning aanvraag.
- Materialen volgens Eisen Bouwbesluit of gelijkwaardig. Kwaliteitsverklaringen conform Bouwbesluit.
- 2.1 Dimensionering van hoofdconstructieve onderdelen met het oog op te leveren volgens de constructie.
 - 2.2 De brandveiligheid van de hoofdconstructie bedraagt min. met betrekking tot:
 - 2.5 Trappen: aanrede min. 220 mm, opbouw max. 188 mm, bovengrond leuning op 800 mm boven voorkant trede, geen opstapmogelijkheid tussen 200 mm vloer + vloer, tussenruimte spijlen max. 100mm, vrije hoogte boven voorzijde trede min. 2000 mm.
 - 2.3 Balustrades en vloerscheidingen: bovenaan leuningvloerscheiding op 1000+ vloer, geen openingen waardoor een bol kan passeren, vloerscheiding groter dan 200 mm een afscherming van een hoogte van 0,7 m, vloer, de voorkant van de treden of de vloer van de hellingbaan geen openingen met een breedte groter dan 0,1 m, de horizontaal gemiddelde afstand tussen een vloer, een trap of een hellingbaan en een afscherming is niet groter dan 0,05 m, de bovenzijde van de afscherming heeft geen onderbreking van meer dan 0,1 m.
 - 2.8 Er is geen afscherming van verbrandingsgasen voor vaste brandstof in de woningen aanwezig.
 - 2.9 Een zijde van een verblijfsgebied die grenst aan de binnenruimte voldoet aan de in tabel 2.66 aangegeven brandveiligheidsklasse S2, bepaald volgens NEN-EN 13501-1.
 - 2.10 De draagvermogens van dak overkomsels NEN 4062.
 - 2.11 Het gebouw vormt een brandcompartiment met een WBDO van 60 minuten.
 - 2.12 Deuren, ramen, kozijnen en deuren met een WBDO van 60 minuten.
 - 2.13 Deuren, ramen, kozijnen en deuren met een WBDO van 60 minuten.
info@debruinarchitecten.nl | www.debruinarchitecten.nl

project
22 rijwoningen en 6 tweekappers
Het Palet Dronten

ontwerp
Plattegronden rijwoningen blok 1

projectfase
Definitief Ontwerp

schaal
1:100
afmeting
A1
getekend
TL

datum
27-06-2023
wijziging A
20-07-2023
wijziging B
24-07-2023
wijziging C
27-07-2023

projectnummer
2345

tekening nummer
B4101

alle maten in het werk te controleren.