




VOORAANZICHT 174 EN 175



ZUIAANZICHT LINKS 174

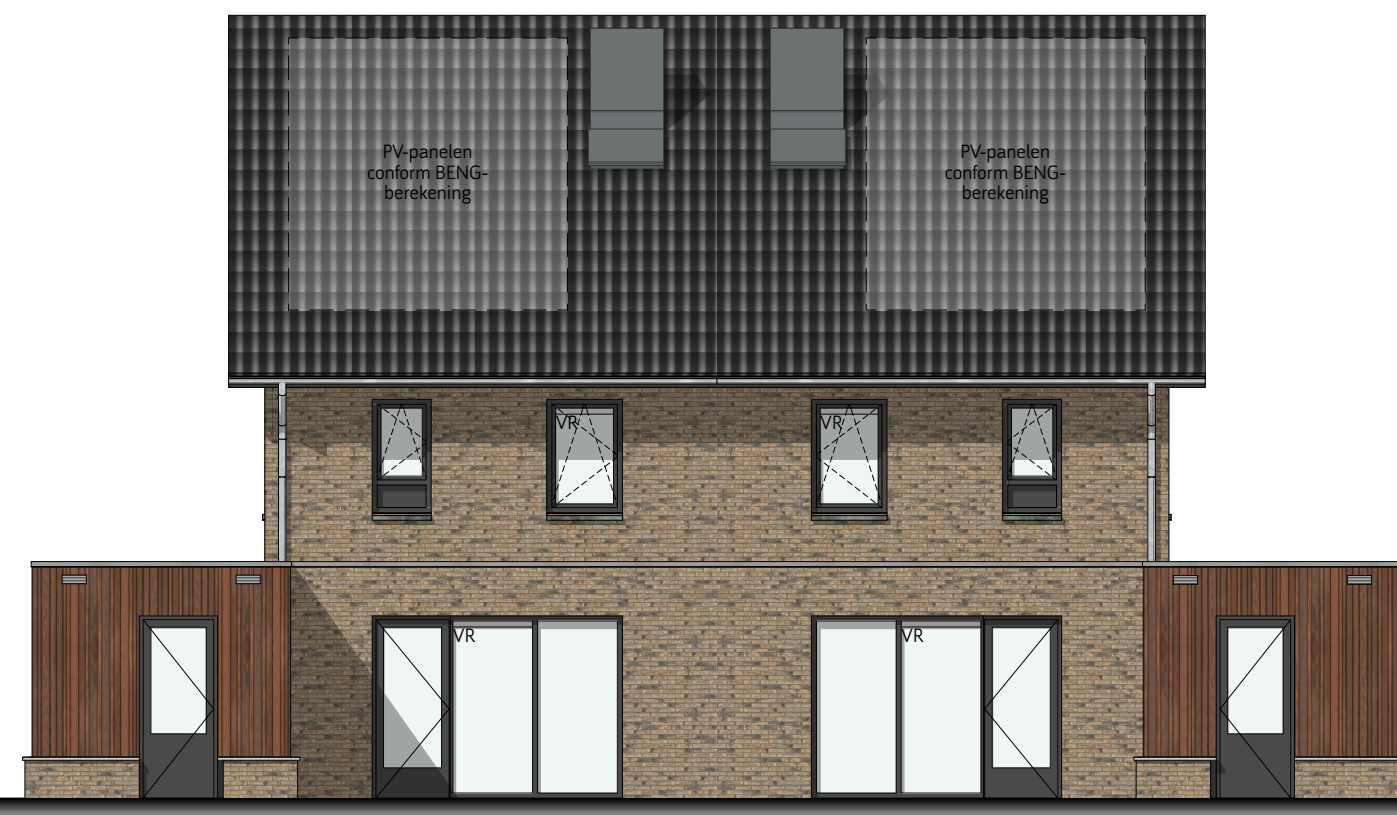

ACHTERAANZICHT 174 EN 175



ZUIAANZICHT RECHTS 175



VOORAANZICHT 176 EN 177




ZUIAANZICHT LINKS 176




ACHTERAANZICHT 176 EN 177



ZUIAANZICHT RECHTS 177

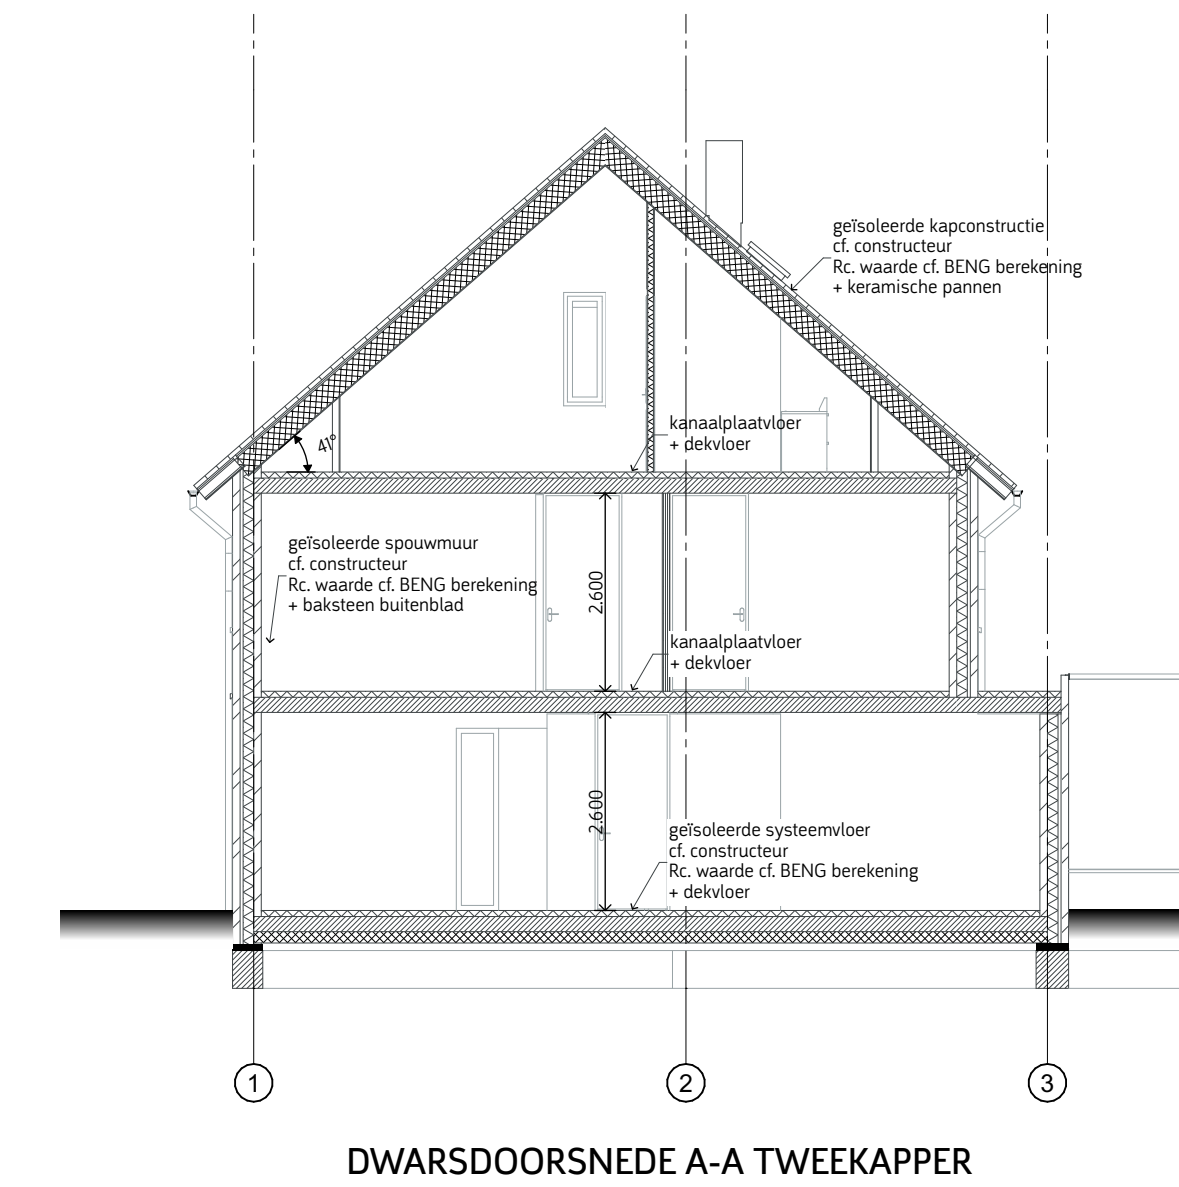


DWARSDOORSNEDE A-A TWEEKAPPER

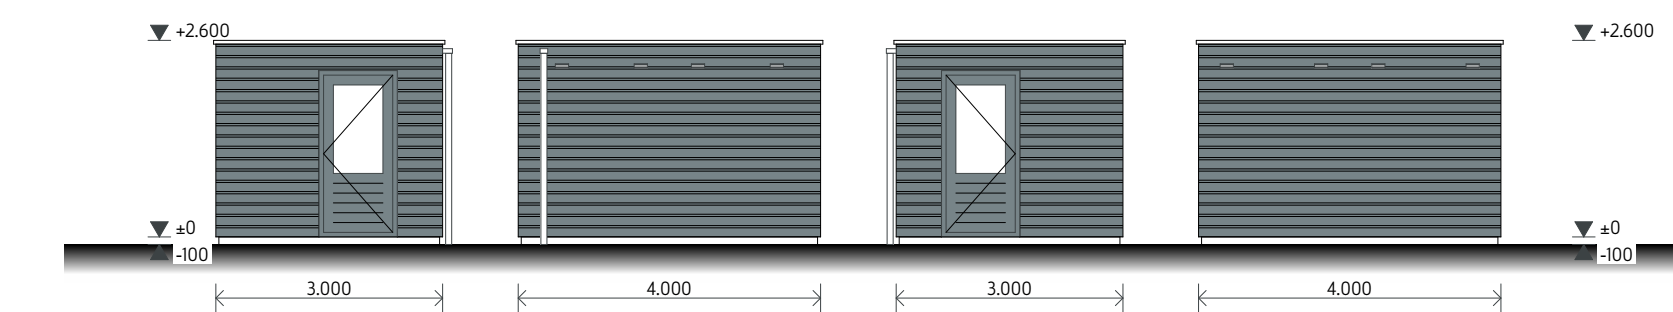


BUITENBERGING




BEGANE GROND 174 T/M 177

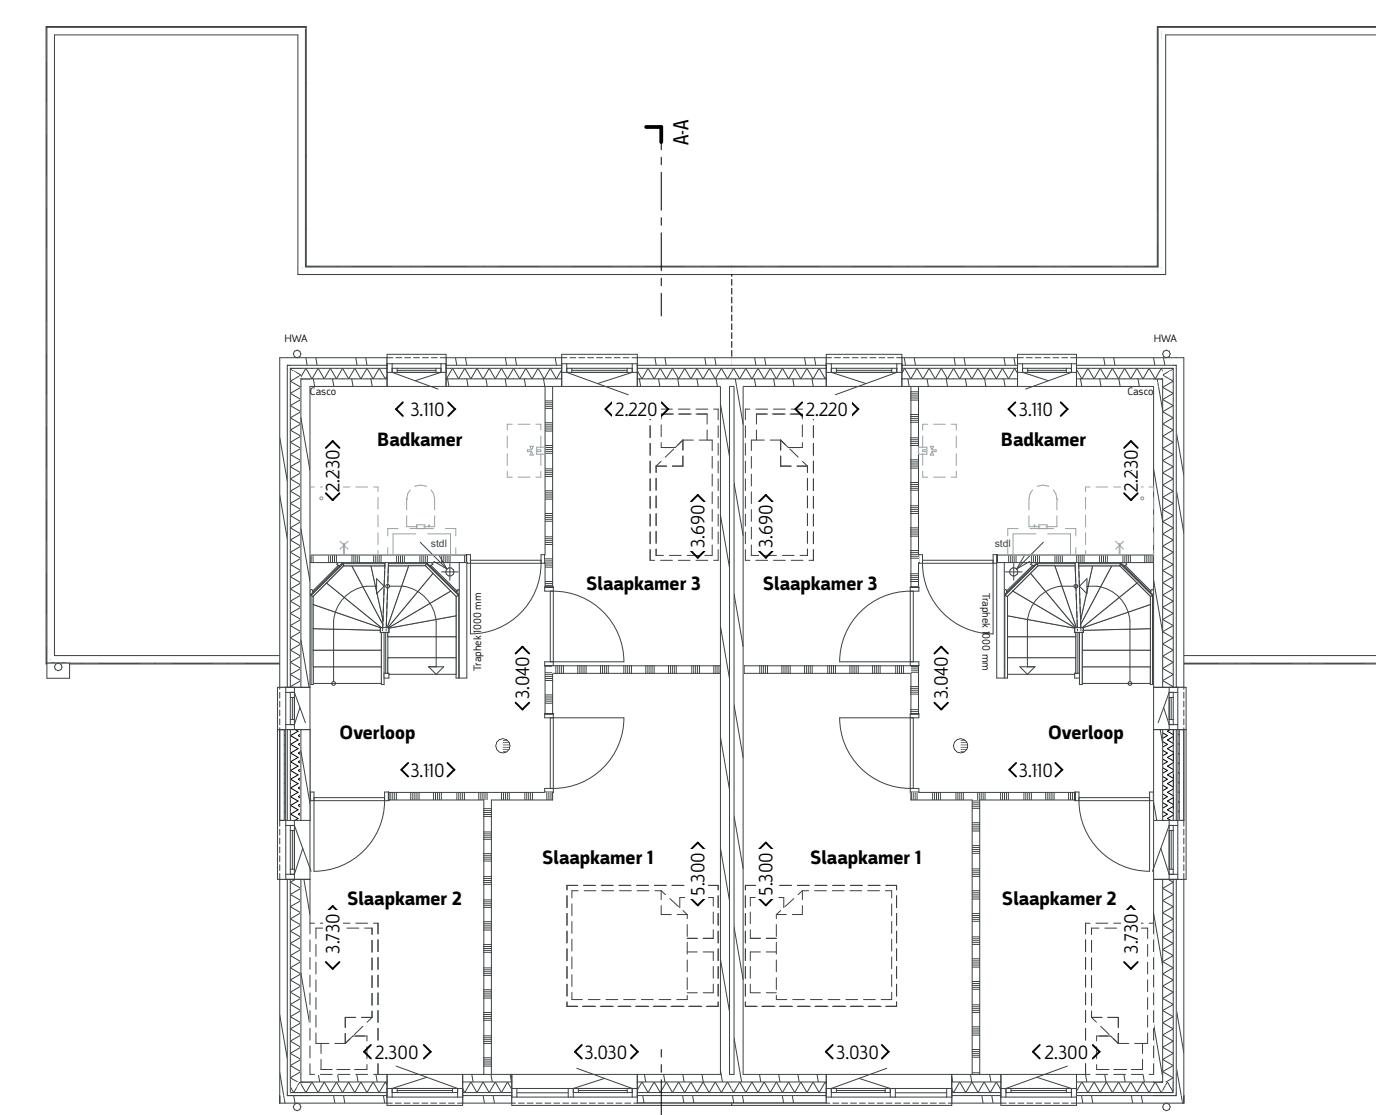

1e VERDIEPING 174 t/m 177

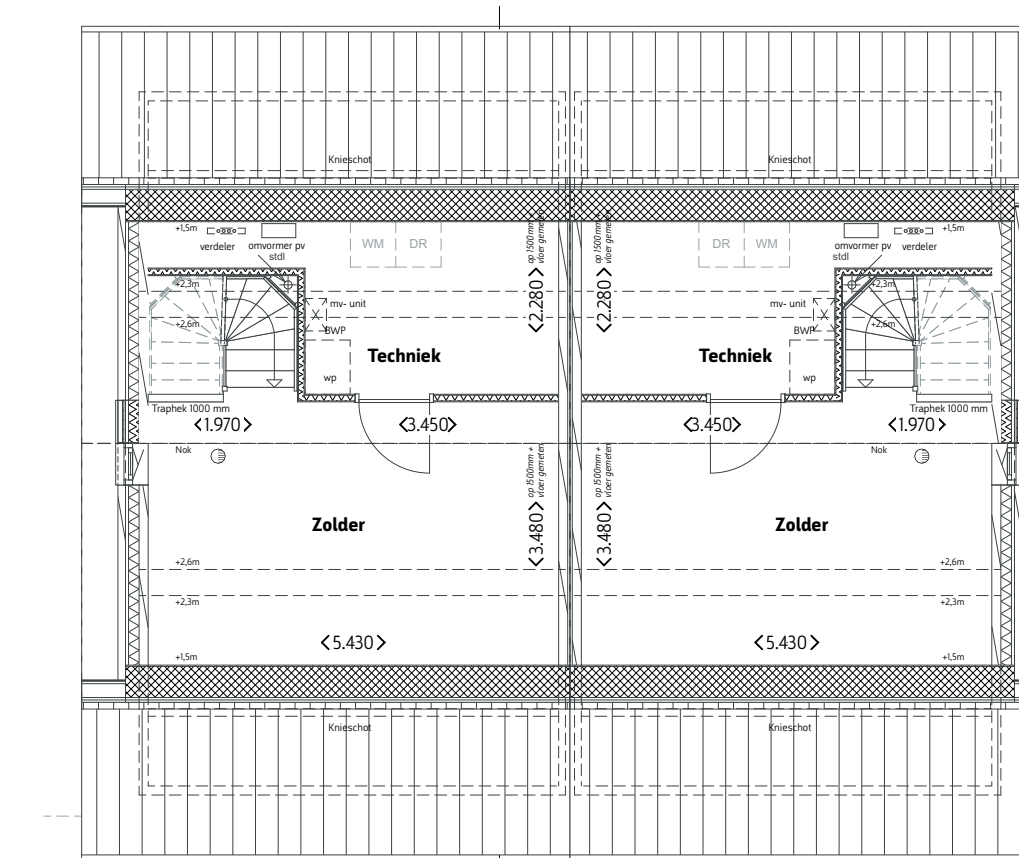

2e VERDIEPING 174 t/m 177

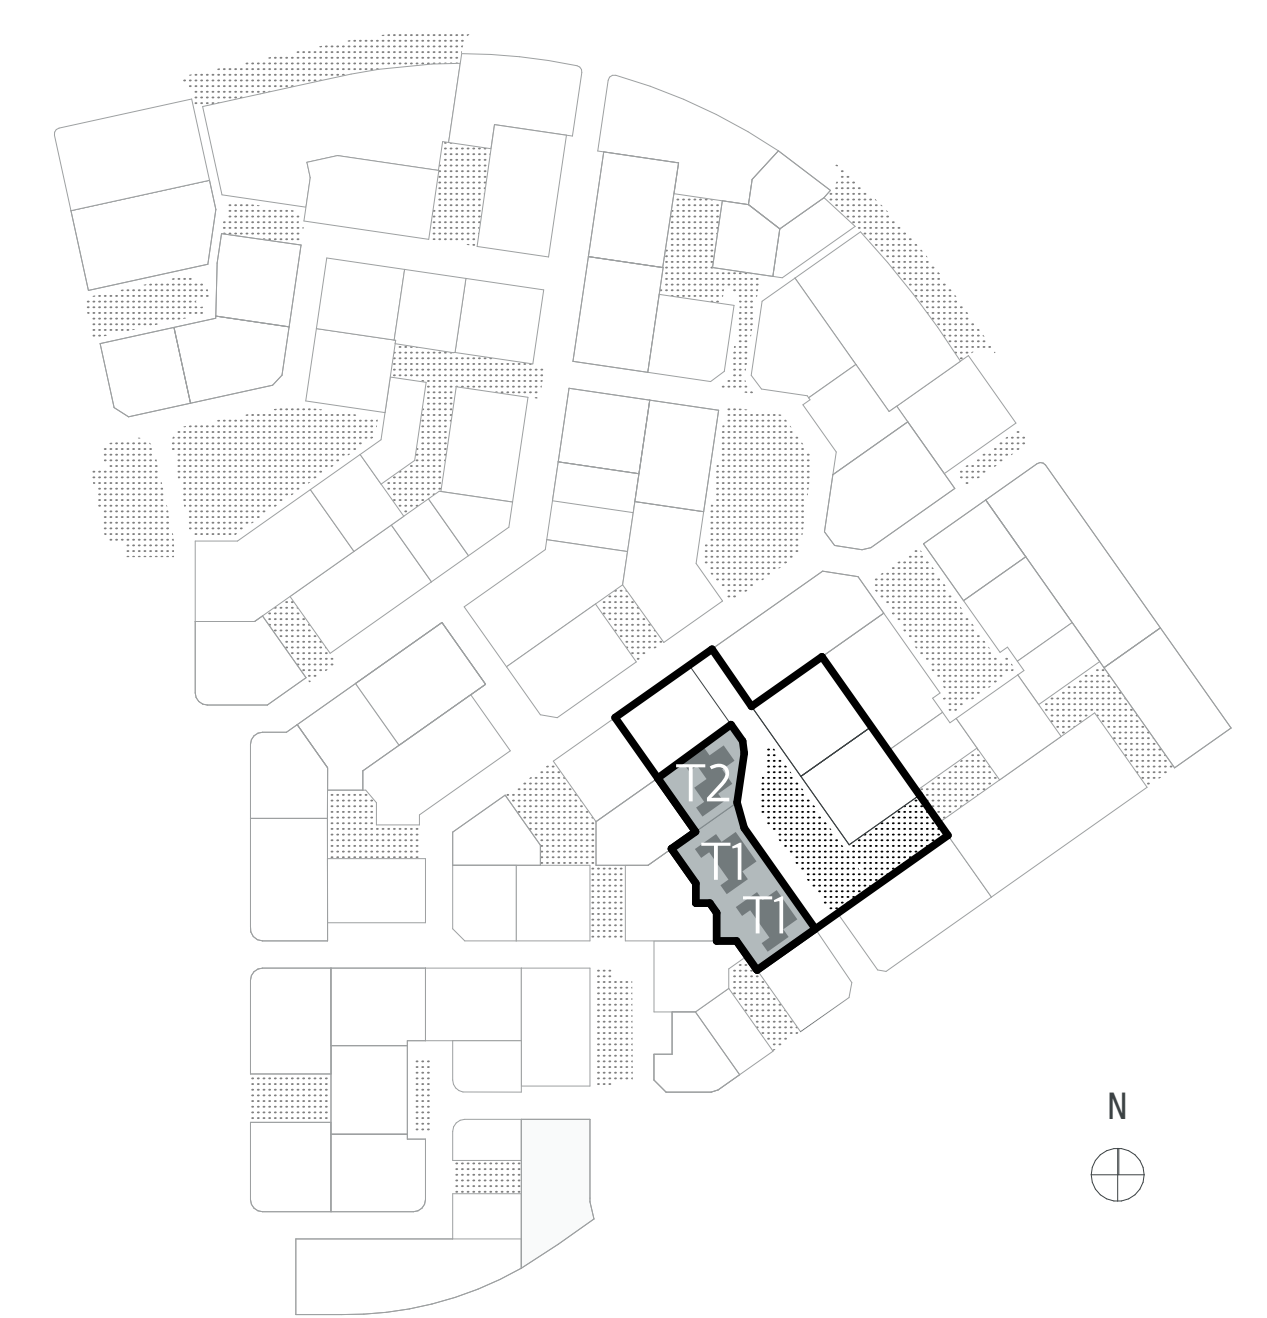

Bevoordelende symbolen	Isolatie	Hwa	Hemelwaaier/ventilator	MVB	Mechanische ventilatie
Laatste scheringwand	Optische rookmelder	VHM	Vaarnaal/ventilator	MVB	Mechanische ventilatie-uitd.
Draagende wand	Mk	WD	Droger	MVB	Mechanische ventilatie-uitd. met warmtepomp
Woning scheidsde wand	Ventilator rooster	Wp	Warmtepomp	BWP	Buitenwarmtepomp
Scheurmuur	Kogelglas	Wp	Kogelglas	Wp	Wp
HD-wand	Omvormer pv installatie	Wp	Leidingschaft	Wp	Wp

LEGENDA
Vrijstaande berging en gipsplaat berging
Exterre woning
Bouwenhoog
Bouwenhoog
Baksteen-afdekking met haag



**Verkooptekening**

Projectnaam: 6 TWEEKAPPERS (T1)      Energieprestatie: BENG      Schaal: 1/100

Veldnummer: V-4      Levensloopbestand: NEE      Formaat: A0

Sub-Veld: SV-4.6      Datum: 2024-04-17      Status:

Kavelnummer(s): 174 t/m 175

Onderdeel: **Plattegronden, Gevels en Doorsneden**

Opmerkingen: