


VOORAANZICHT 178 EN 179




ZUAANZICHT LINKS 178

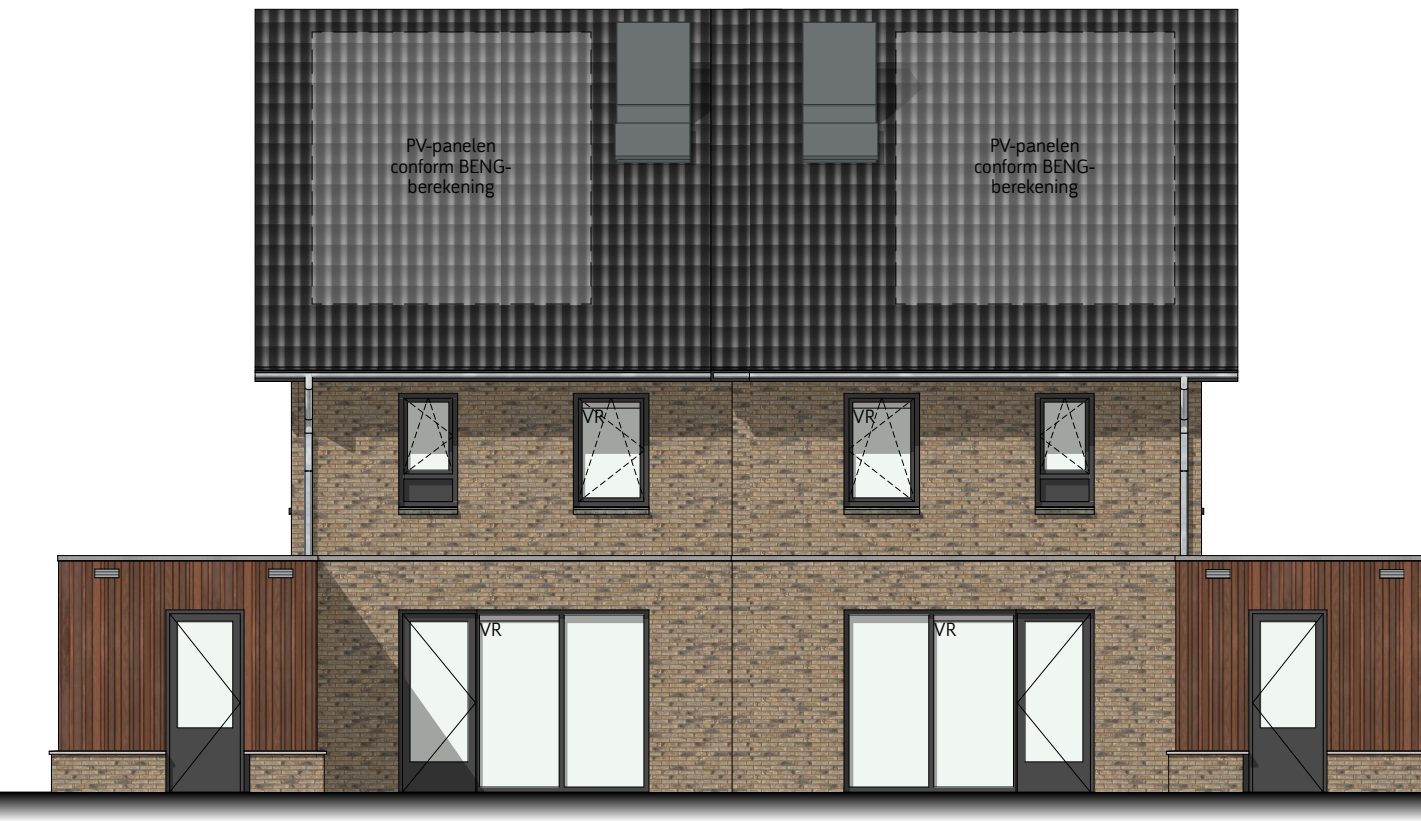


ACHTERAANZICHT 178 EN 179



ZUAANZICHT RECHTS 179

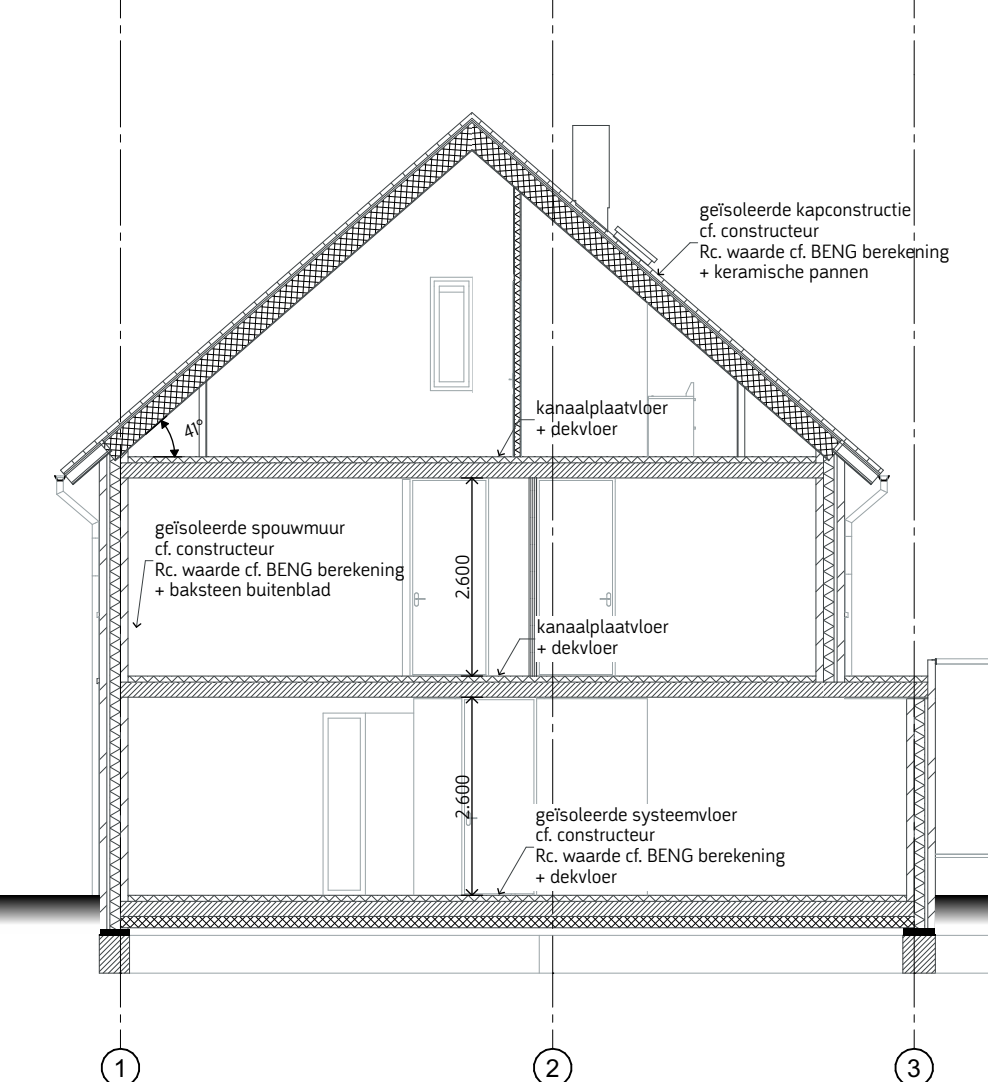


DWARSDOORSNEDE A-A TWEEKAPPER

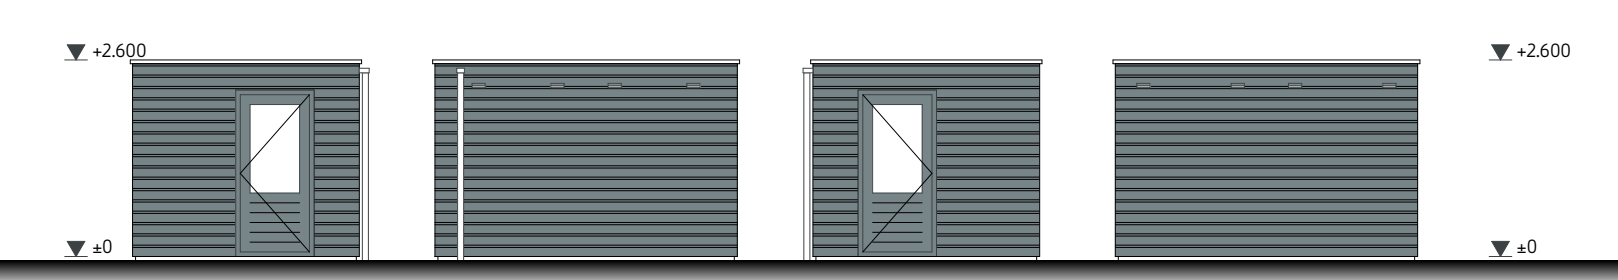


BUITENBERGING




BEGANE GROND 178 + 179

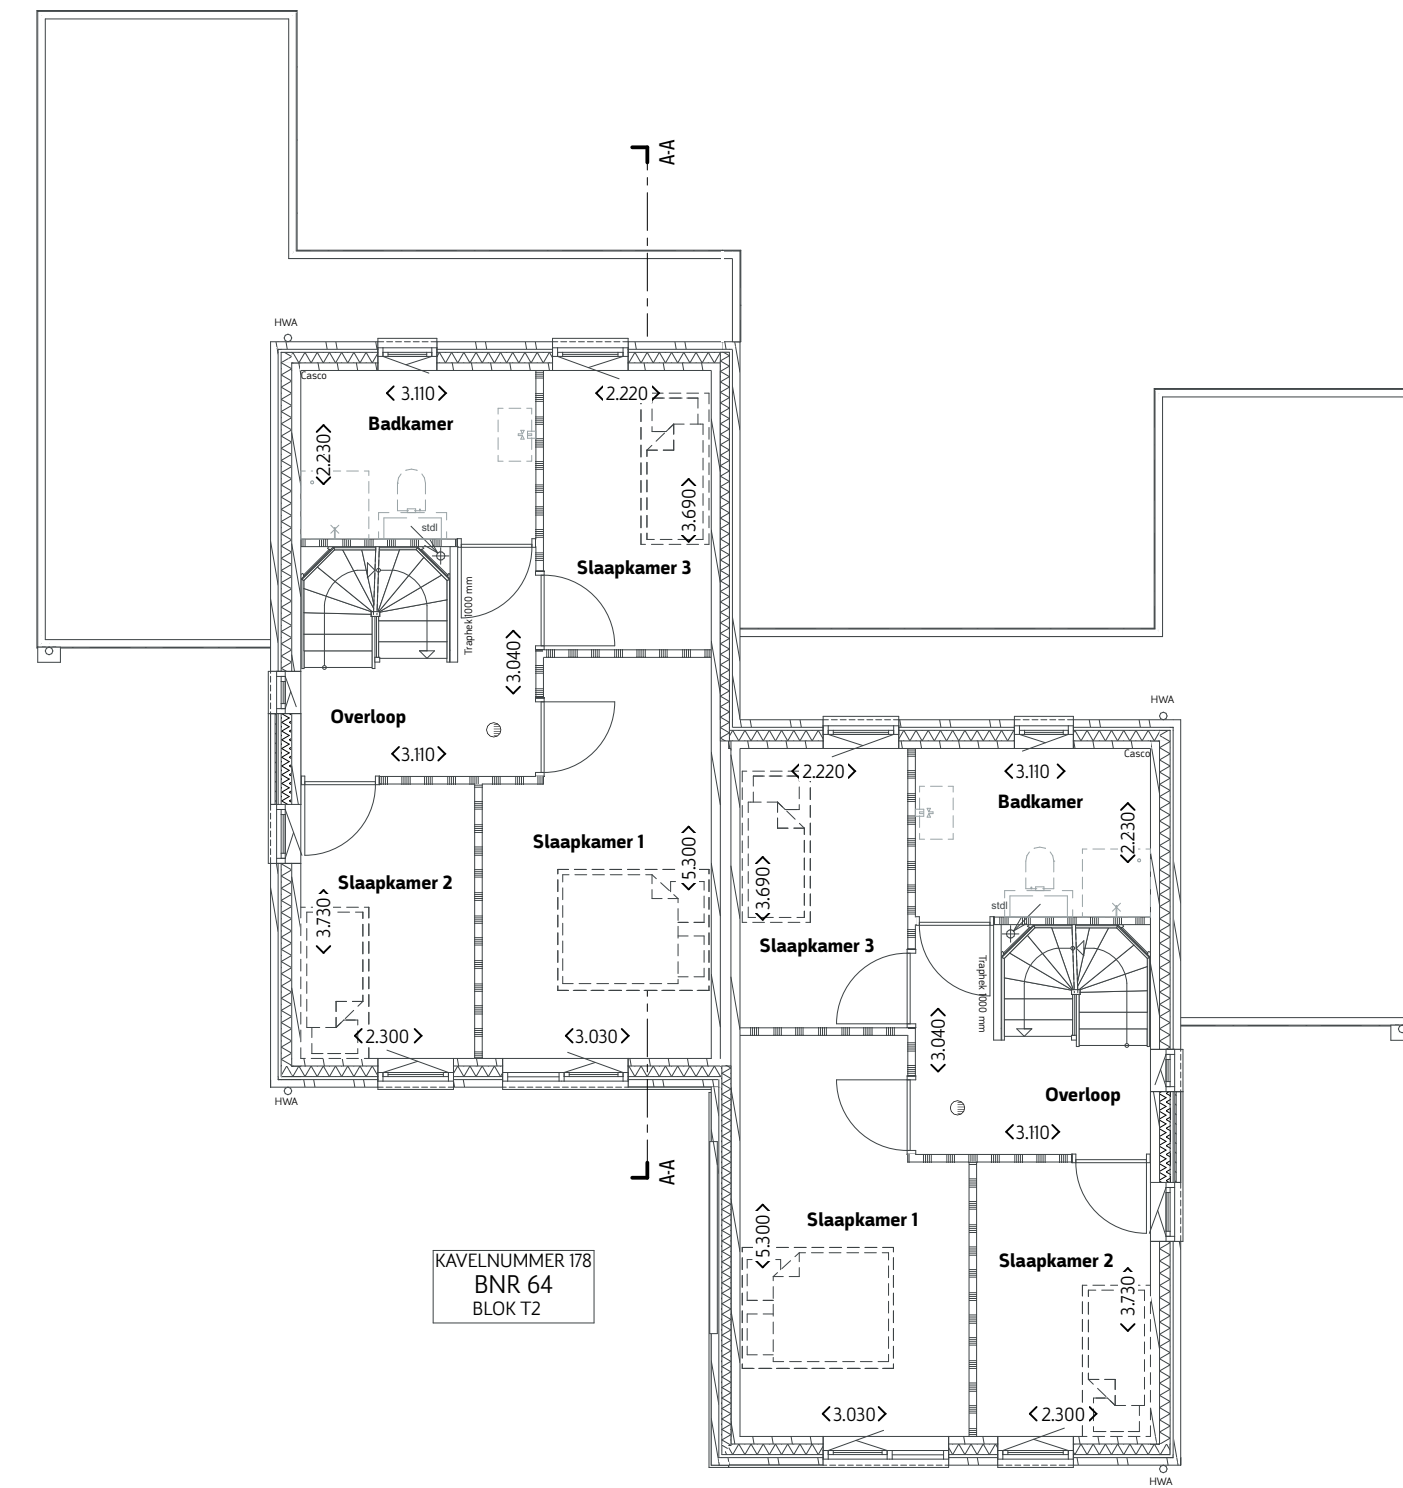

1e VERDIEPING 178 + 179

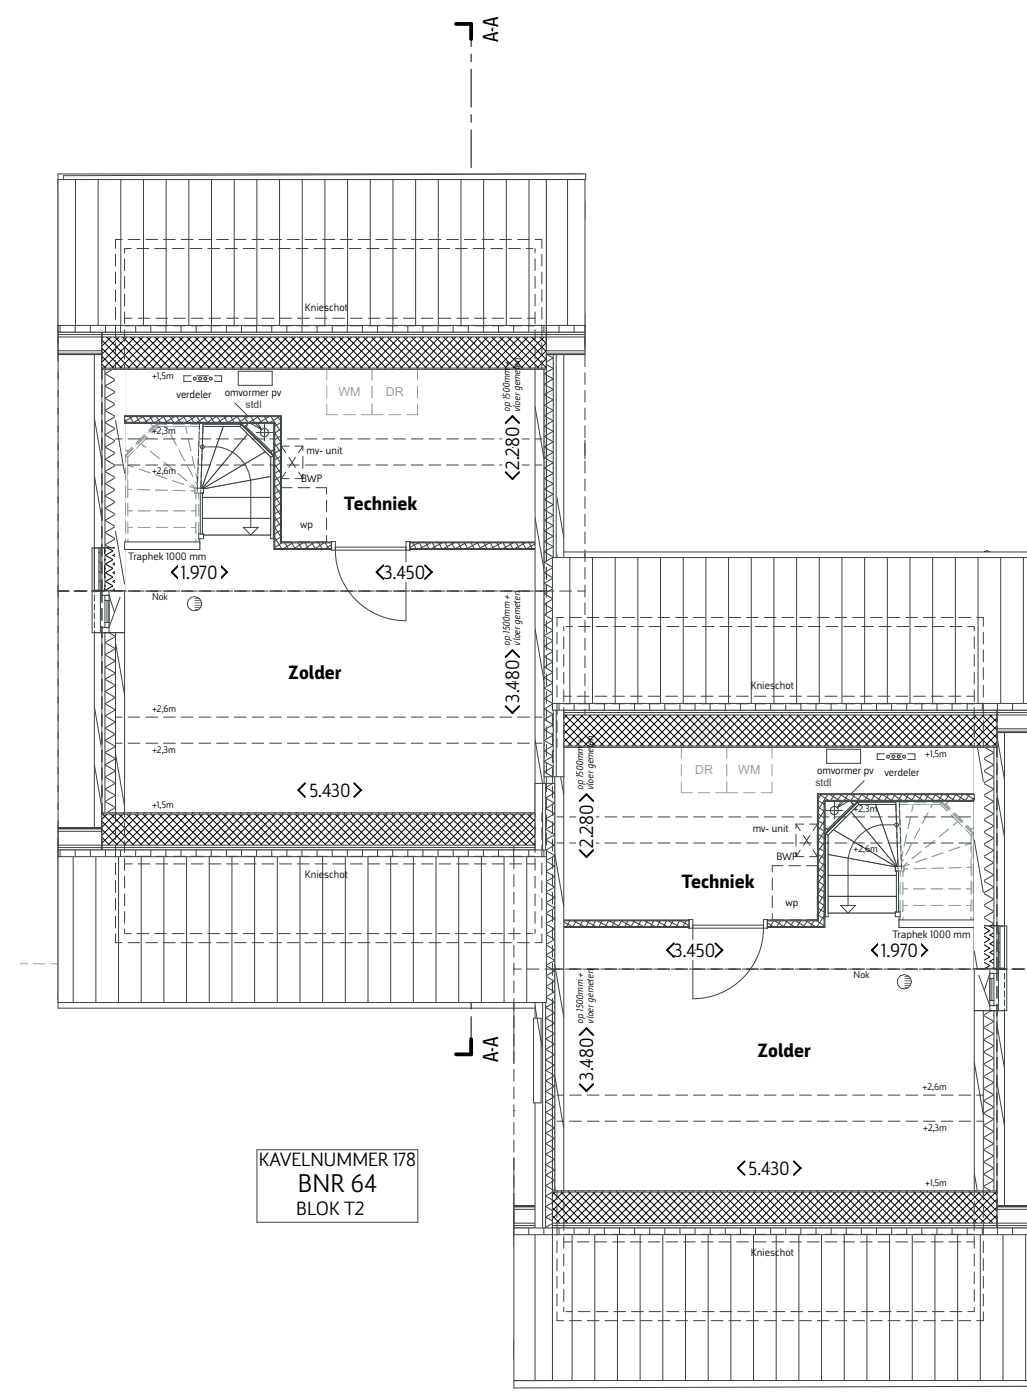

2e VERDIEPING 178 + 179

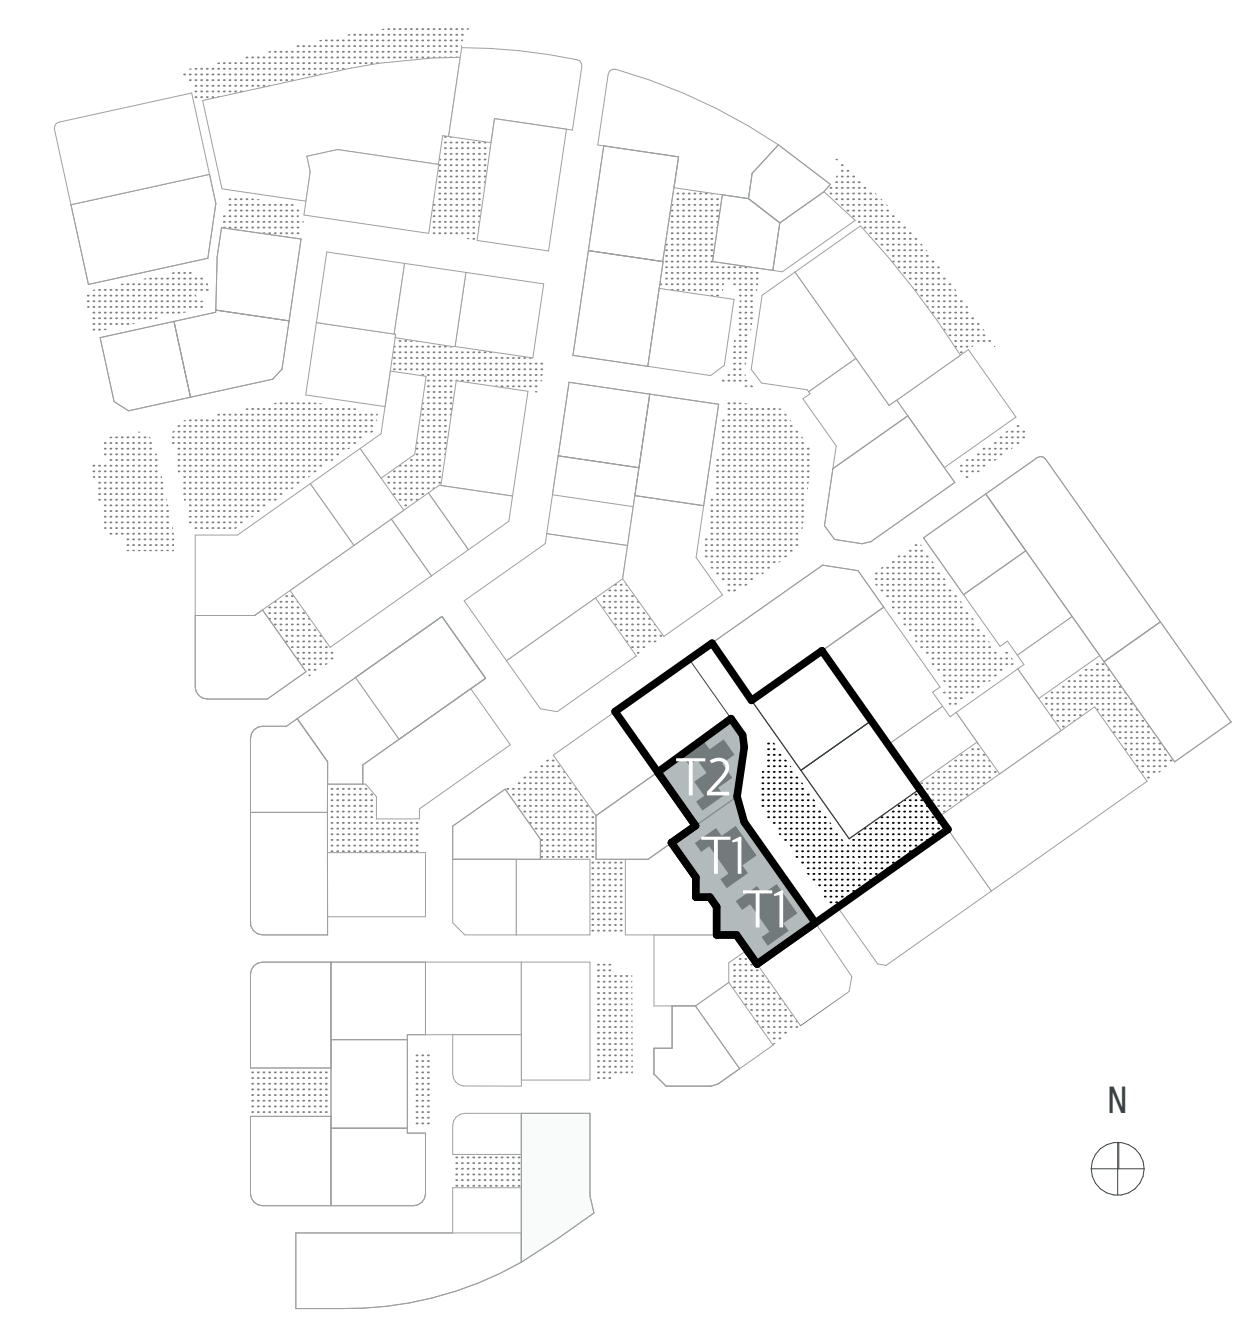

Beveiliging symbool	WV	WV	HWA	HWA	MVB	MVB	MVB
Laatste afschietingswand	WV	WV	WV	WV	MVB	MVB	MVB
Draagende wand	WV	WV	WV	WV	MVB	MVB	MVB
Woning scheidsde wand	WV	WV	WV	WV	MVB	MVB	MVB
Schouwmuur	WV	WV	WV	WV	MVB	MVB	MVB
ISD-wand	WV	WV	WV	WV	MVB	MVB	MVB
Isolatie	WV	WV	WV	WV	MVB	MVB	MVB
Optische rookmelder	WV	WV	WV	WV	MVB	MVB	MVB
Merkkast	WV	WV	WV	WV	MVB	MVB	MVB
Verticale rooster	WV	WV	WV	WV	MVB	MVB	MVB
Kogelkast	WV	WV	WV	WV	MVB	MVB	MVB
Omvormer pv installatie	WV	WV	WV	WV	MVB	MVB	MVB
HWA	WV	WV	WV	WV	MVB	MVB	MVB
HWA	WV	WV	WV	WV	MVB	MVB	MVB
LEGENDA
Vrijstaande berging en gestapelde berging
Estere woning
Bouwhoog
Bouwhoog
Bouwhoog
Bouwhoog

VANDER STEEG
ONTWERP & BEREKENING

N

Verkooptekening

Projectnaam: 6 TWEEKAPPERS (T2)	Energieprestatie:	Schaal: 1/100
Veldnummer:	Levensloopbestandig:	Formaat: A0
Sub-Veld:	Datum: 2024-04-17	Status:
Kavelnummer(s):		

Onderdeel: **Plattegronden, Gevels en Doorsneden**

Opmerkingen:

Zeeheldenwijk