

bouwnummer 68
kavelnummer 247



VOORGEVEL

bouwnummer 68
kavelnummer 247



LINKERZIJGEVEL

bouwnummer 68
kavelnummer 247




ACHTERGEVEL


bouwnummer 68
kavelnummer 247




RECHTERZIJGEVEL

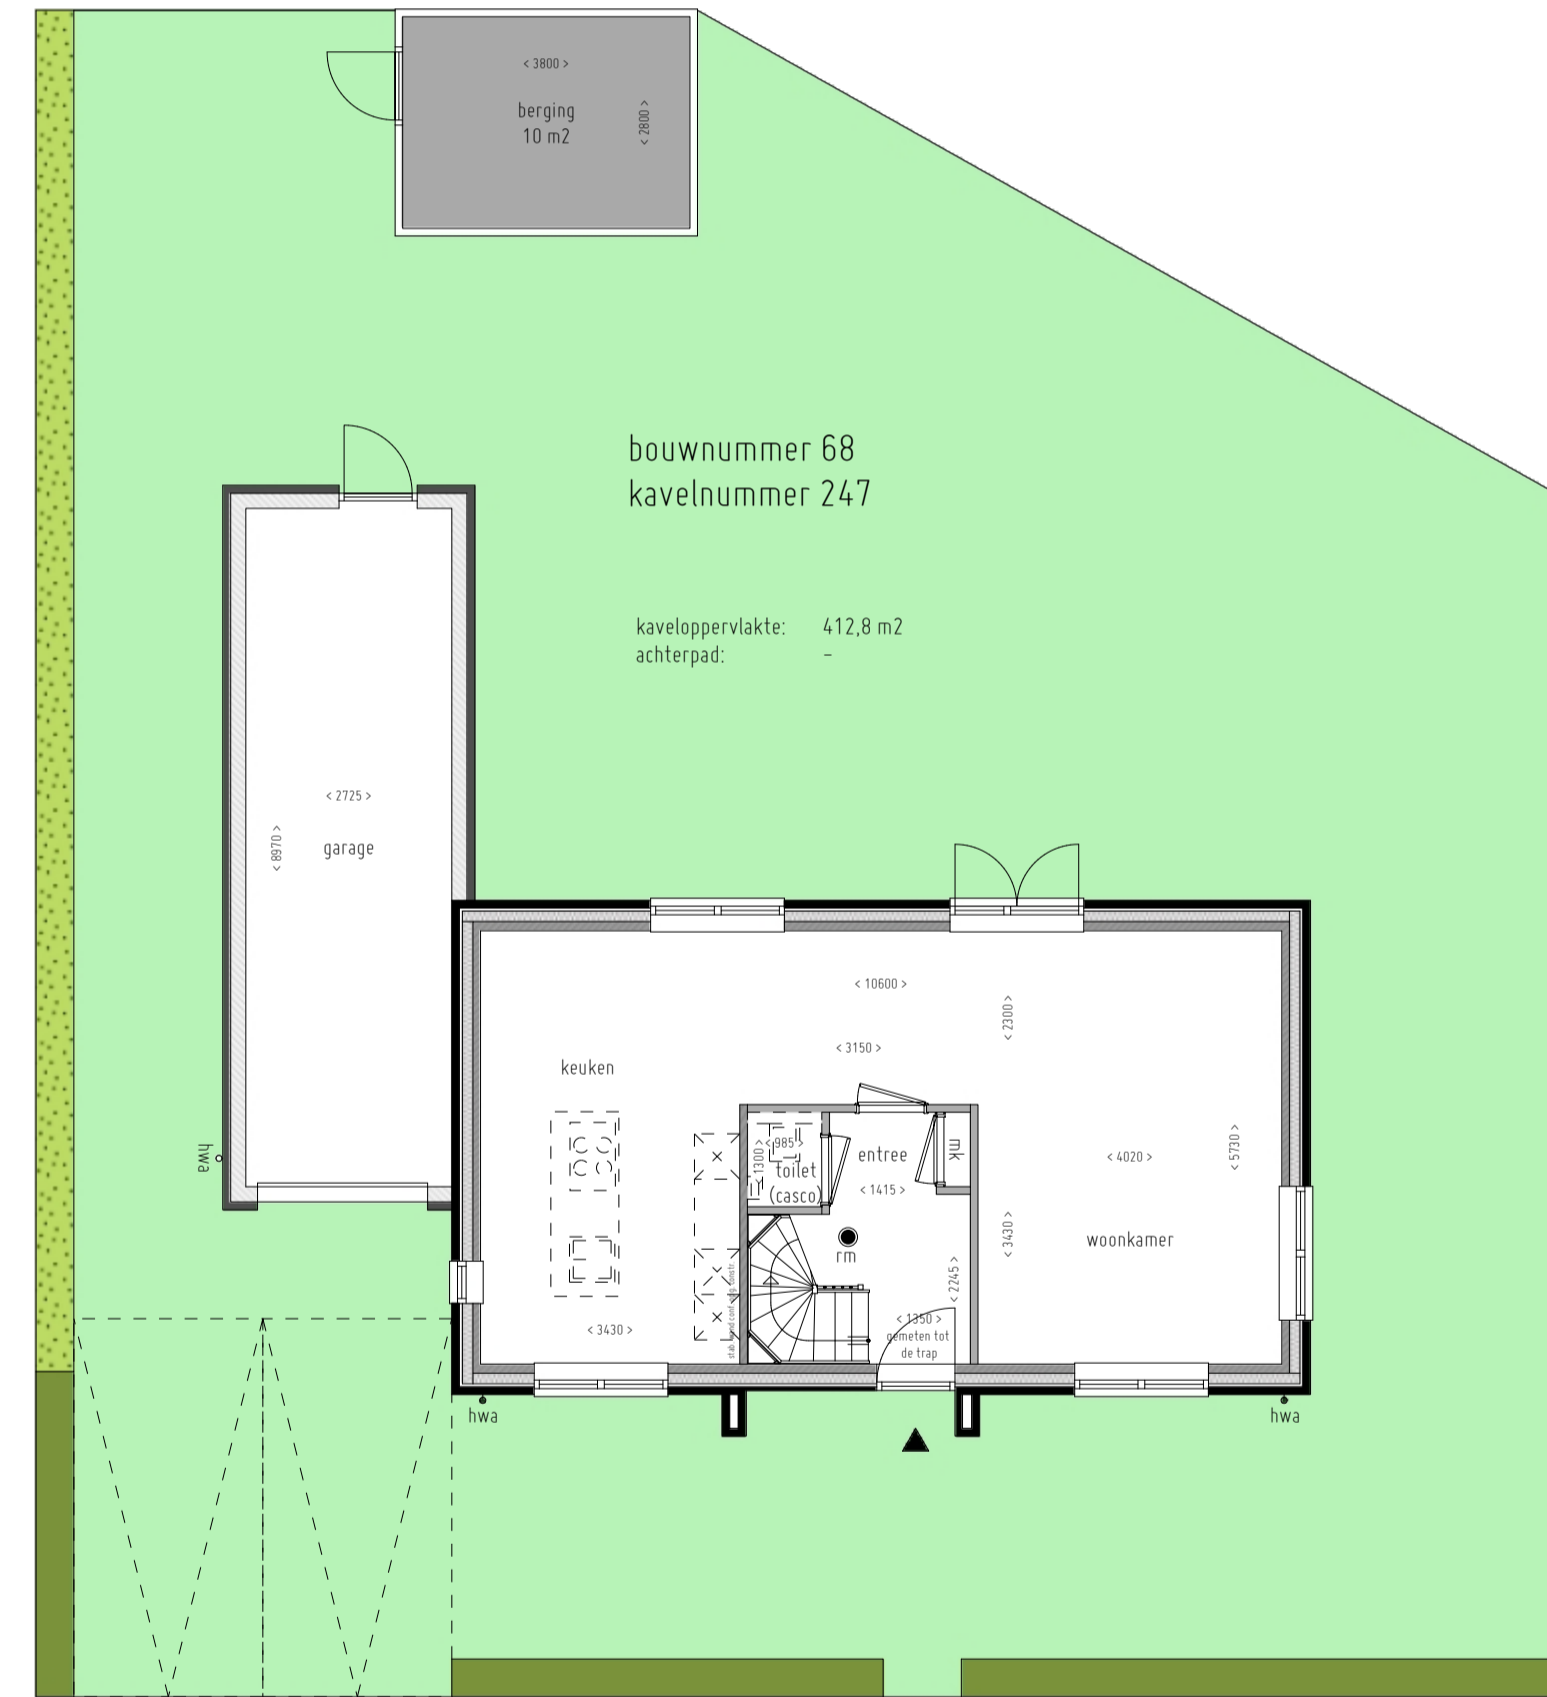


BEGANE GROND
Vrij - 247

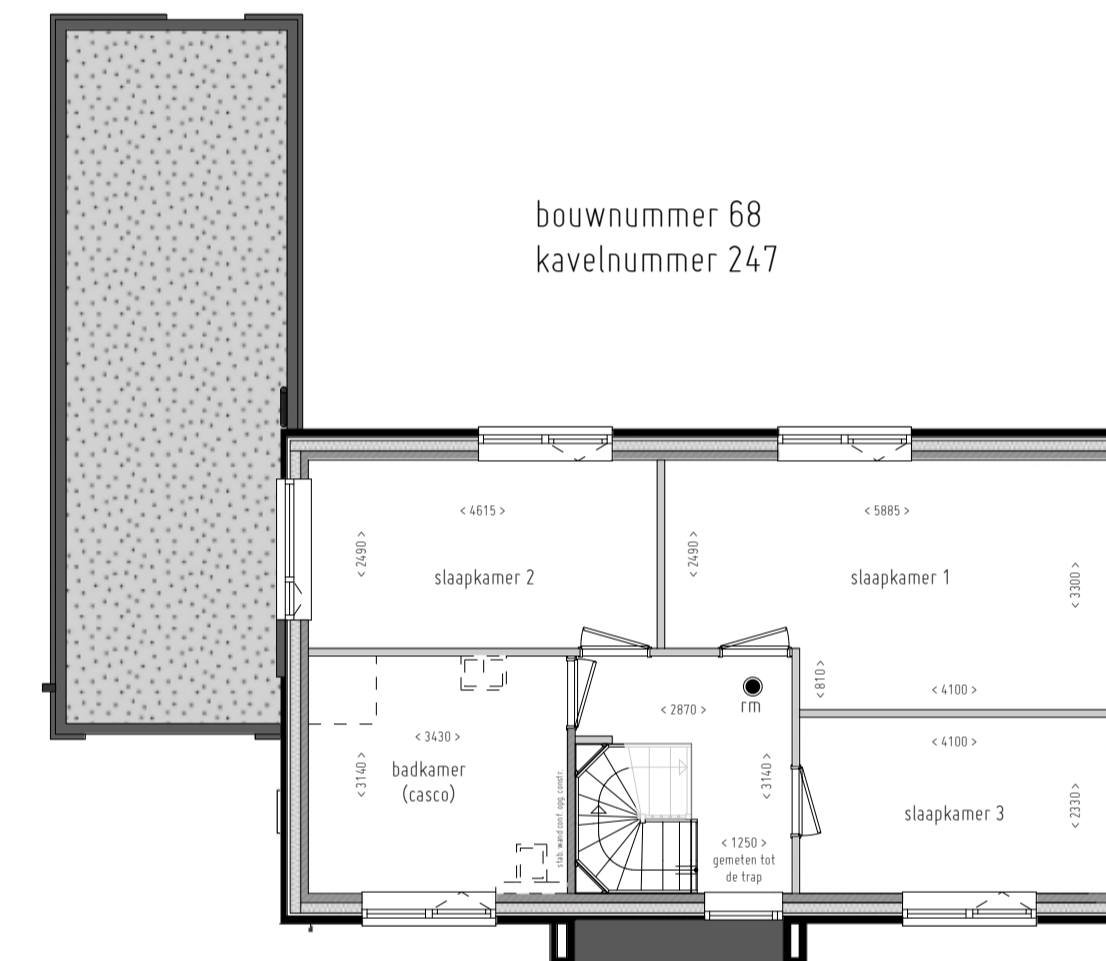

EERSTE VERDIEPING
Vrij - 247

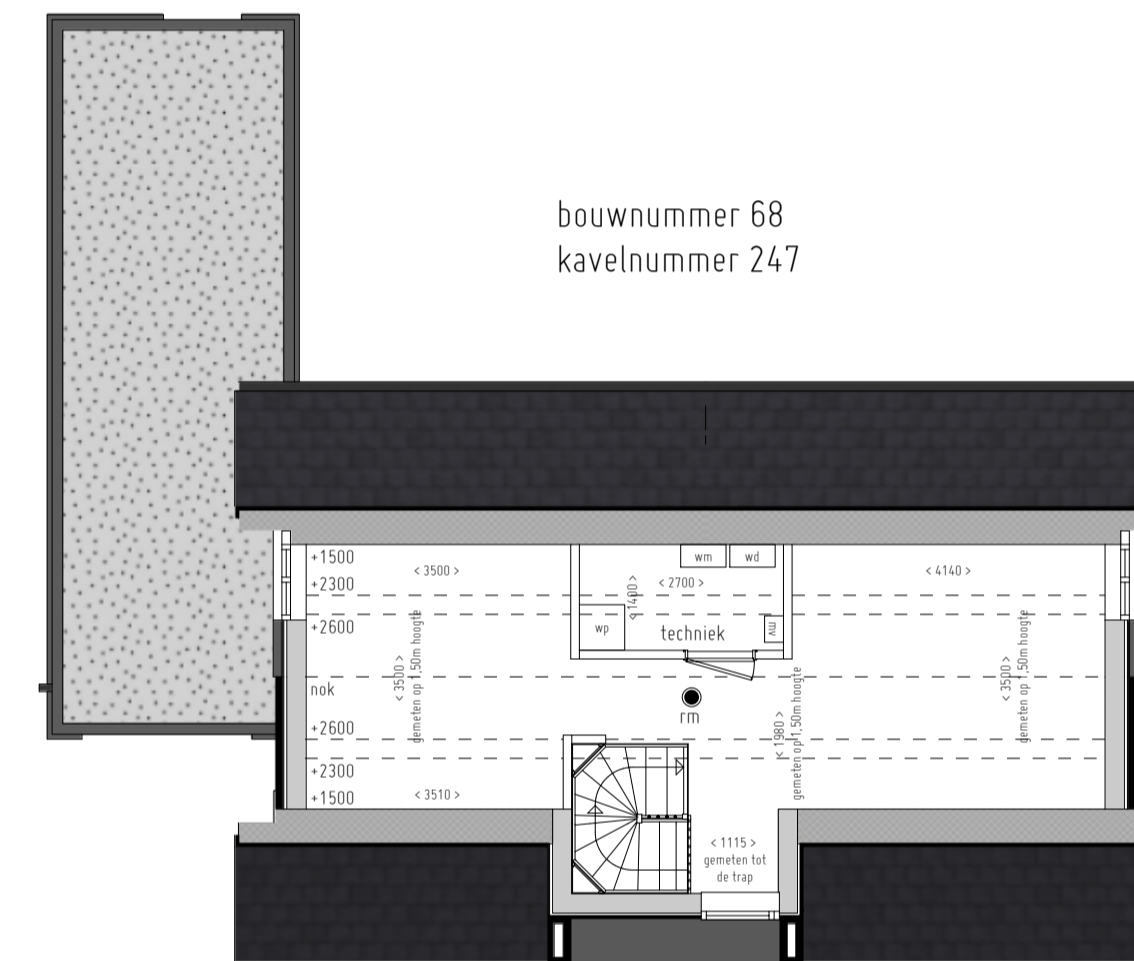


ZOLDER
Vrij - 247

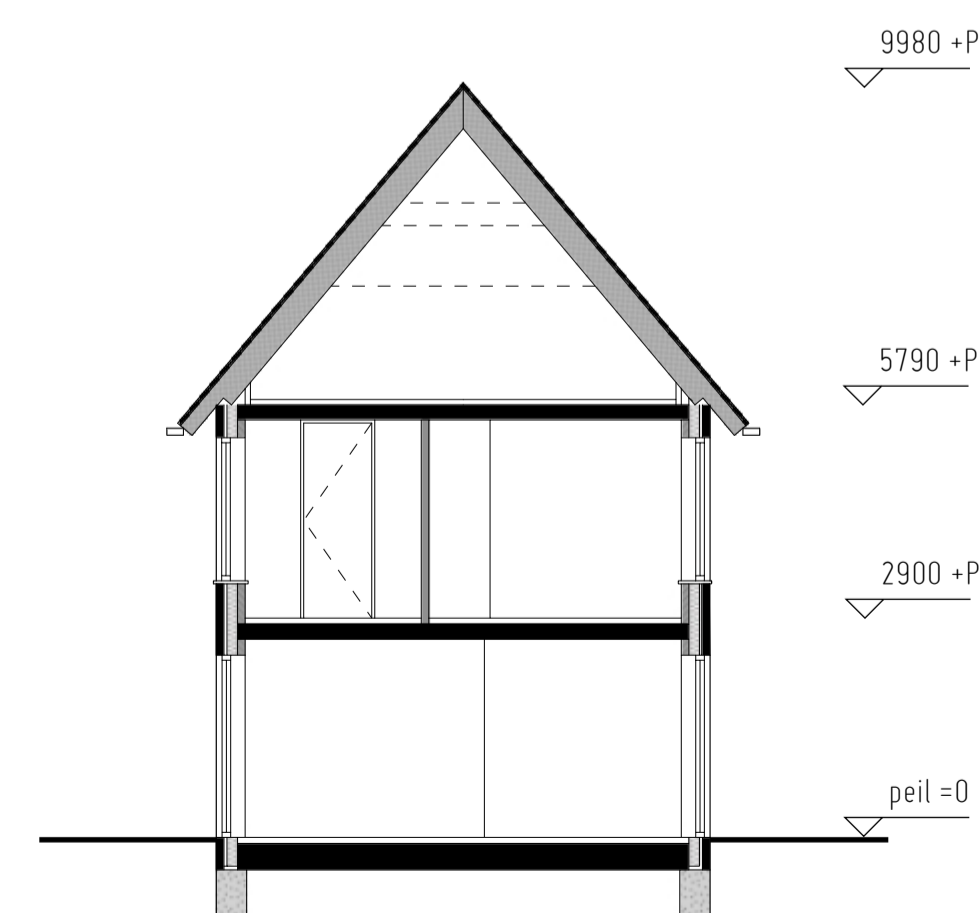

DOORSNEDE



IMPRESSIE

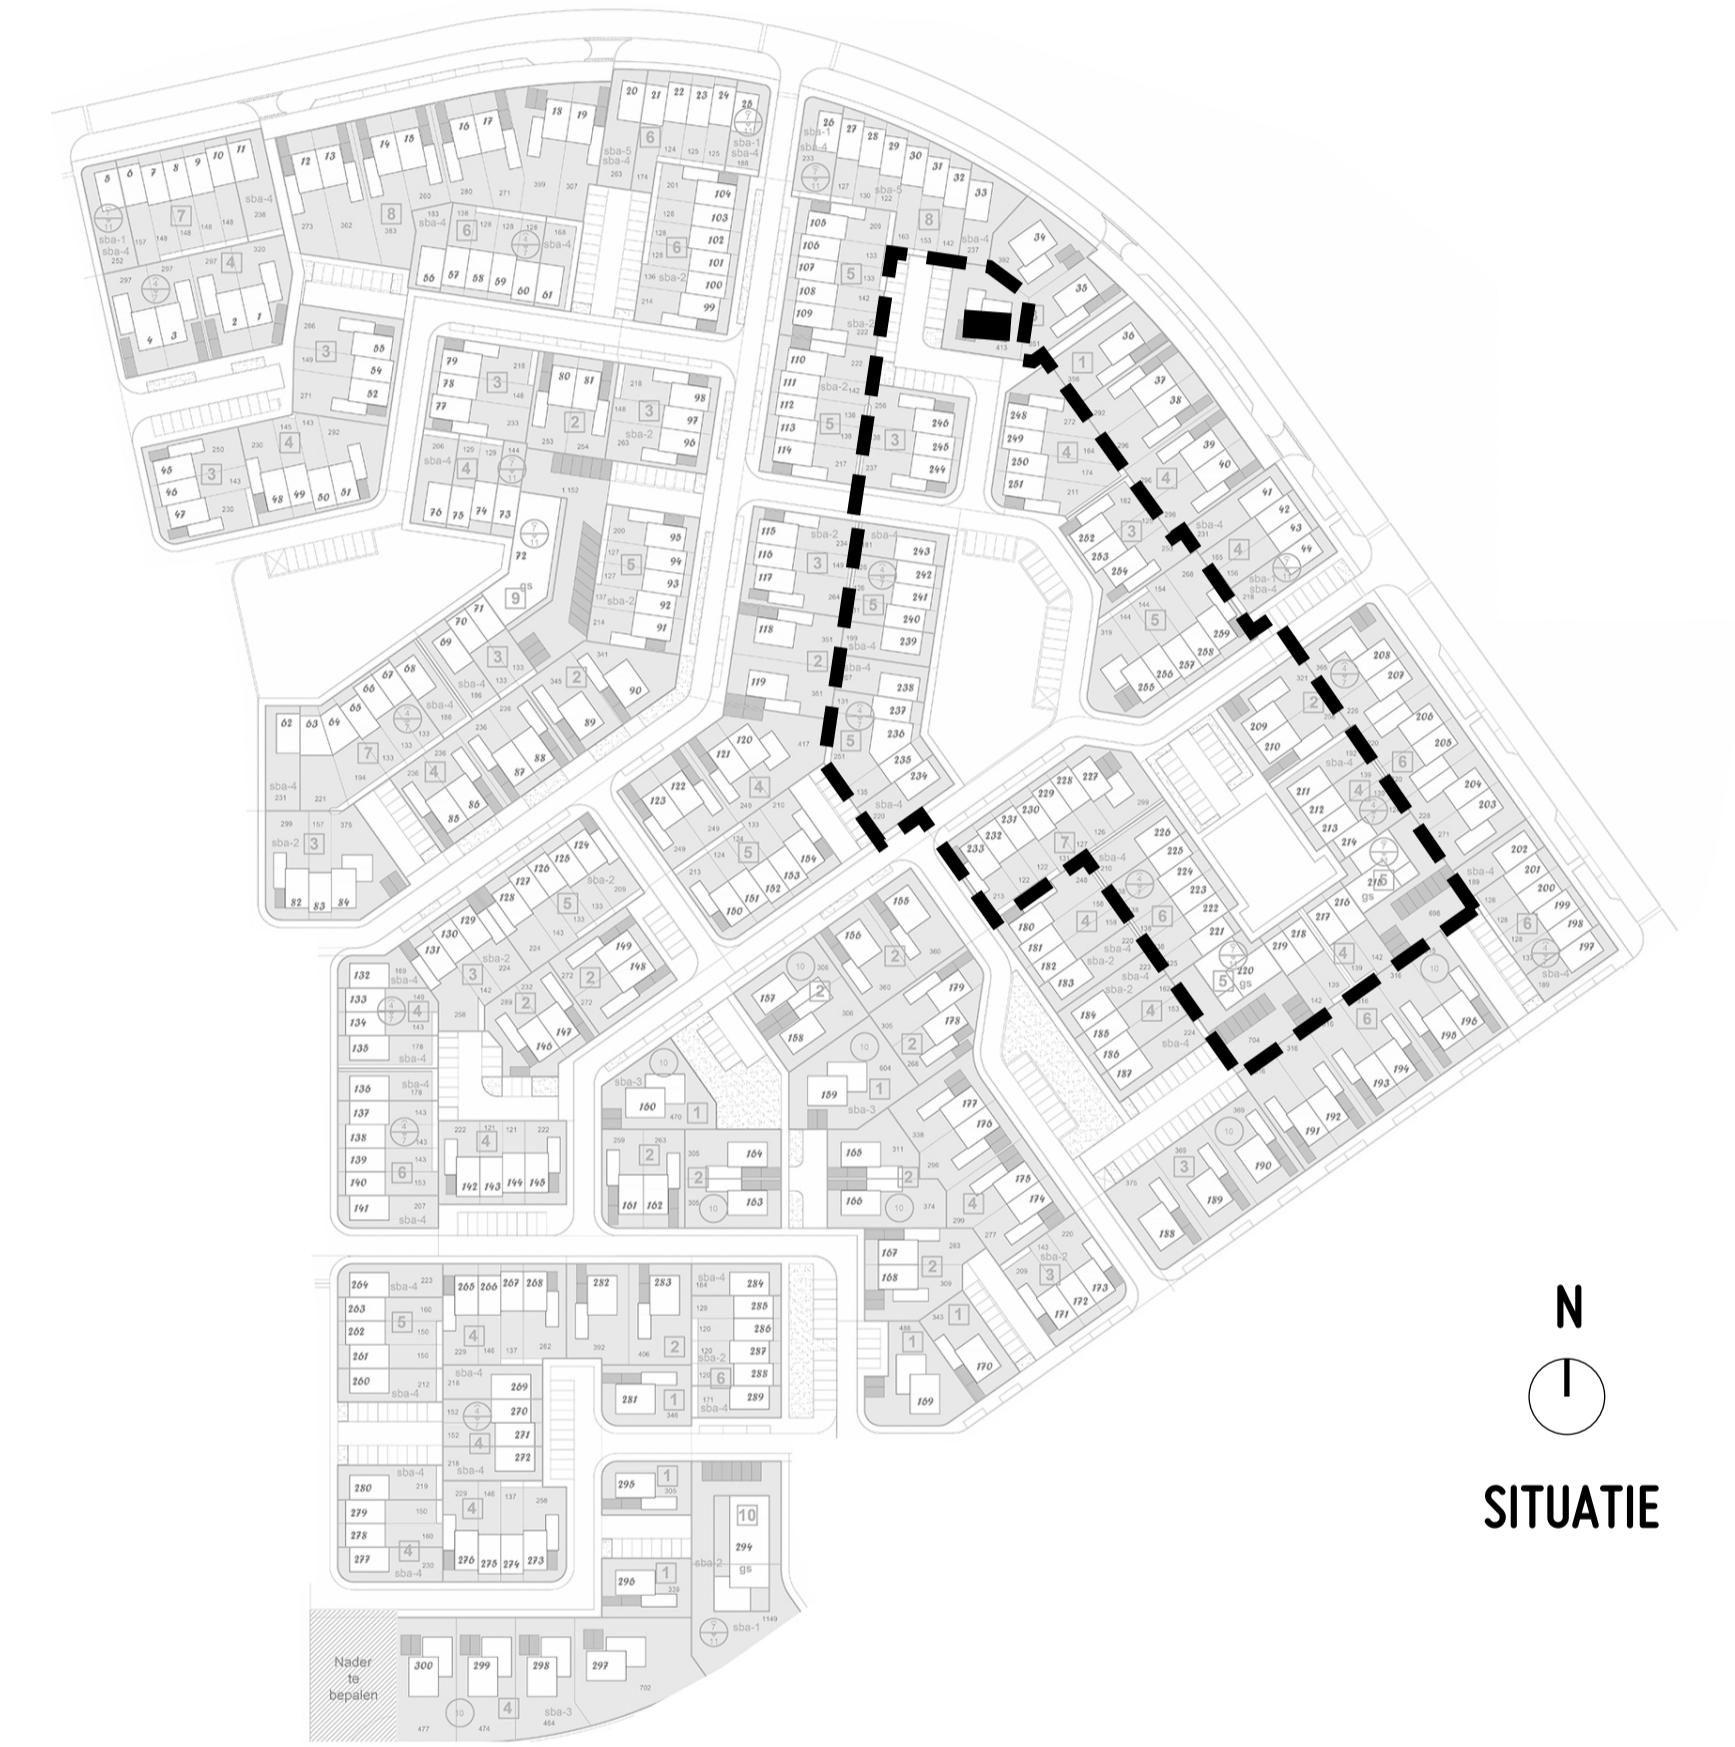

N
SITUATIE

RENVOOI

- buitenberging
- lage berkenhaag (60-80cm)
- hoge berkenhaag (150-180cm)
- lage tuinmuur met poeren en hoge haag
- lage tuinmuur
- mk meterkast
- hwa hethelwaterafvoer
- wn opstelplaats wasmachine
- wd opstelplaats wasdroger
- wp warmtepomp
- mv mechanische ventilatie
- b boiler
- vv vloerverdelers
- kit kroepstuk
- otw ontvanger
- estree woningen
- rookmelder
- lichte scheidingswand
- dragende scheidingswand
- lichte scheidingswand (D5B)
- spouwmuur (metalwerk, lichtspouw, isolatie, binnenpouwblad)
- parkeerplaats (priva)
- boiler

KEUKEN EN INSTALLATIES VOLGENS O-TEKENING SATINK

Projector: 383
 Project: 01K_Zeeheldenwijk
 Beschrijving: Woningen en appartementen
 Opdrachtgever: Van der Steeg
 Fase: Definitief ontwerp
 Kavelnummer(s): Vrij - 247

Schaal: 1:100
 Formaat: 1189 x 594
 Datum: 2024-04-18
 Gewijzigd:
 Tekening: F10260

