

bouwnummer 71
kavelnummer 4

bouwnummer 72
kavelnummer 3



VOORGEVEL

bouwnummer 71
kavelnummer 4



LINKERZIJGEVEL

bouwnummer 72
kavelnummer 3

bouwnummer 71
kavelnummer 4




ACHTERGEVEL


bouwnummer 71
kavelnummer 4




RECHTERZIJGEVEL

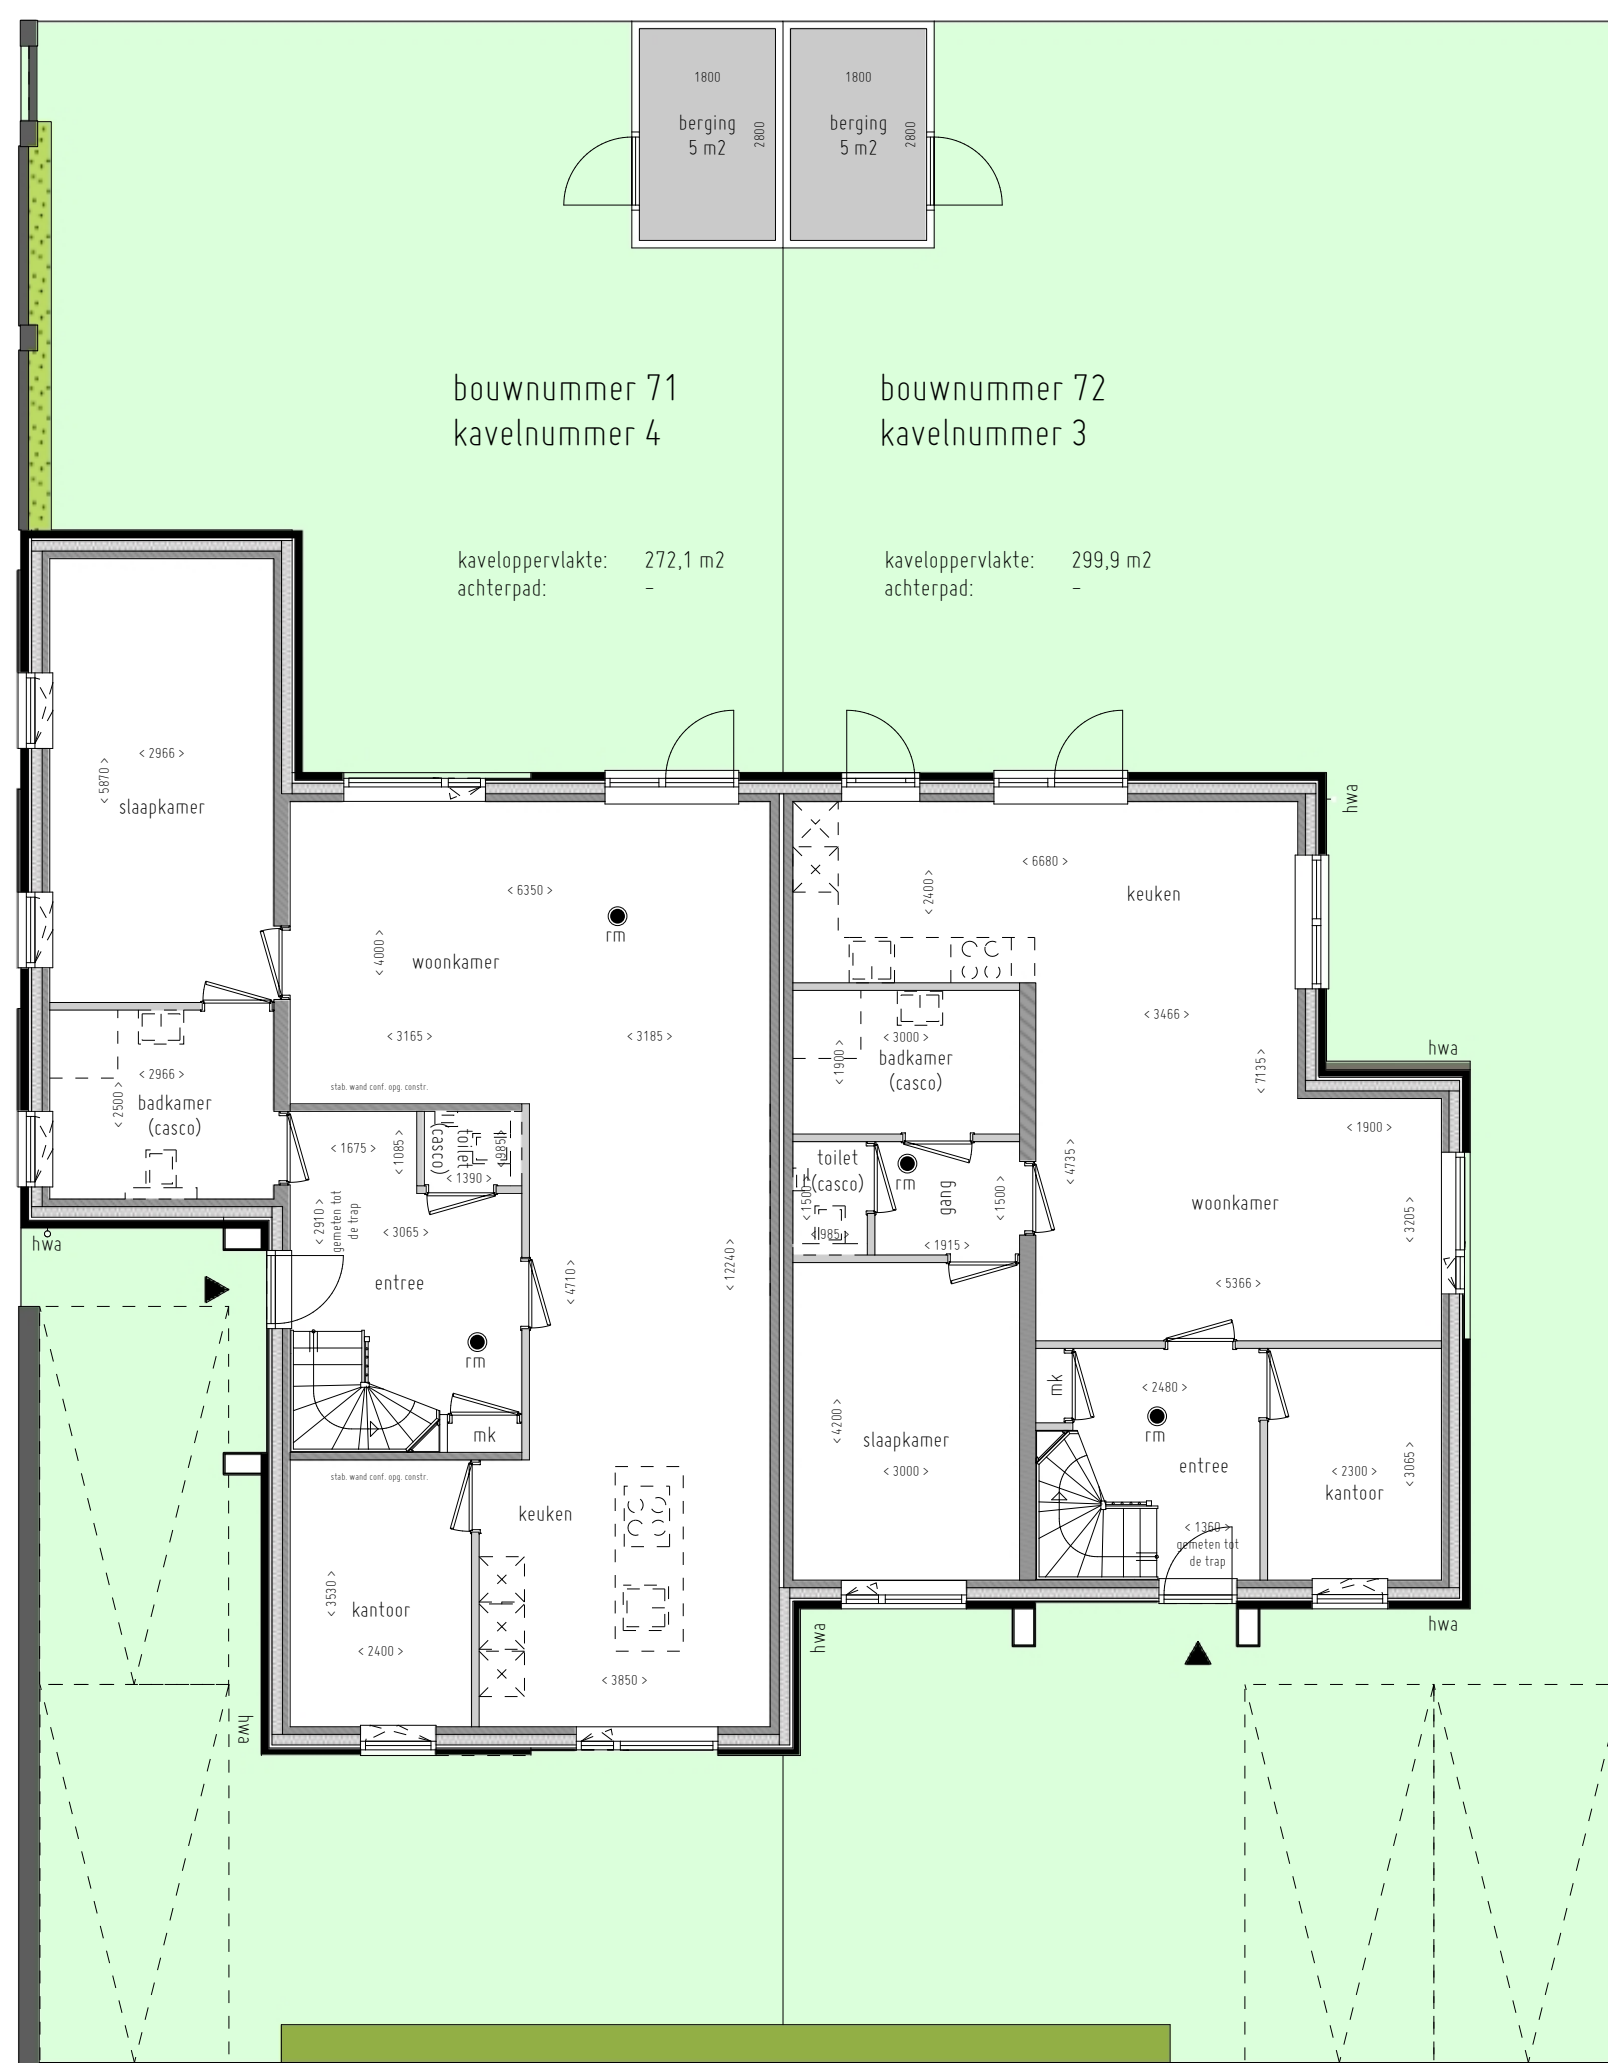


BEGANE GROND
3 t/m 4

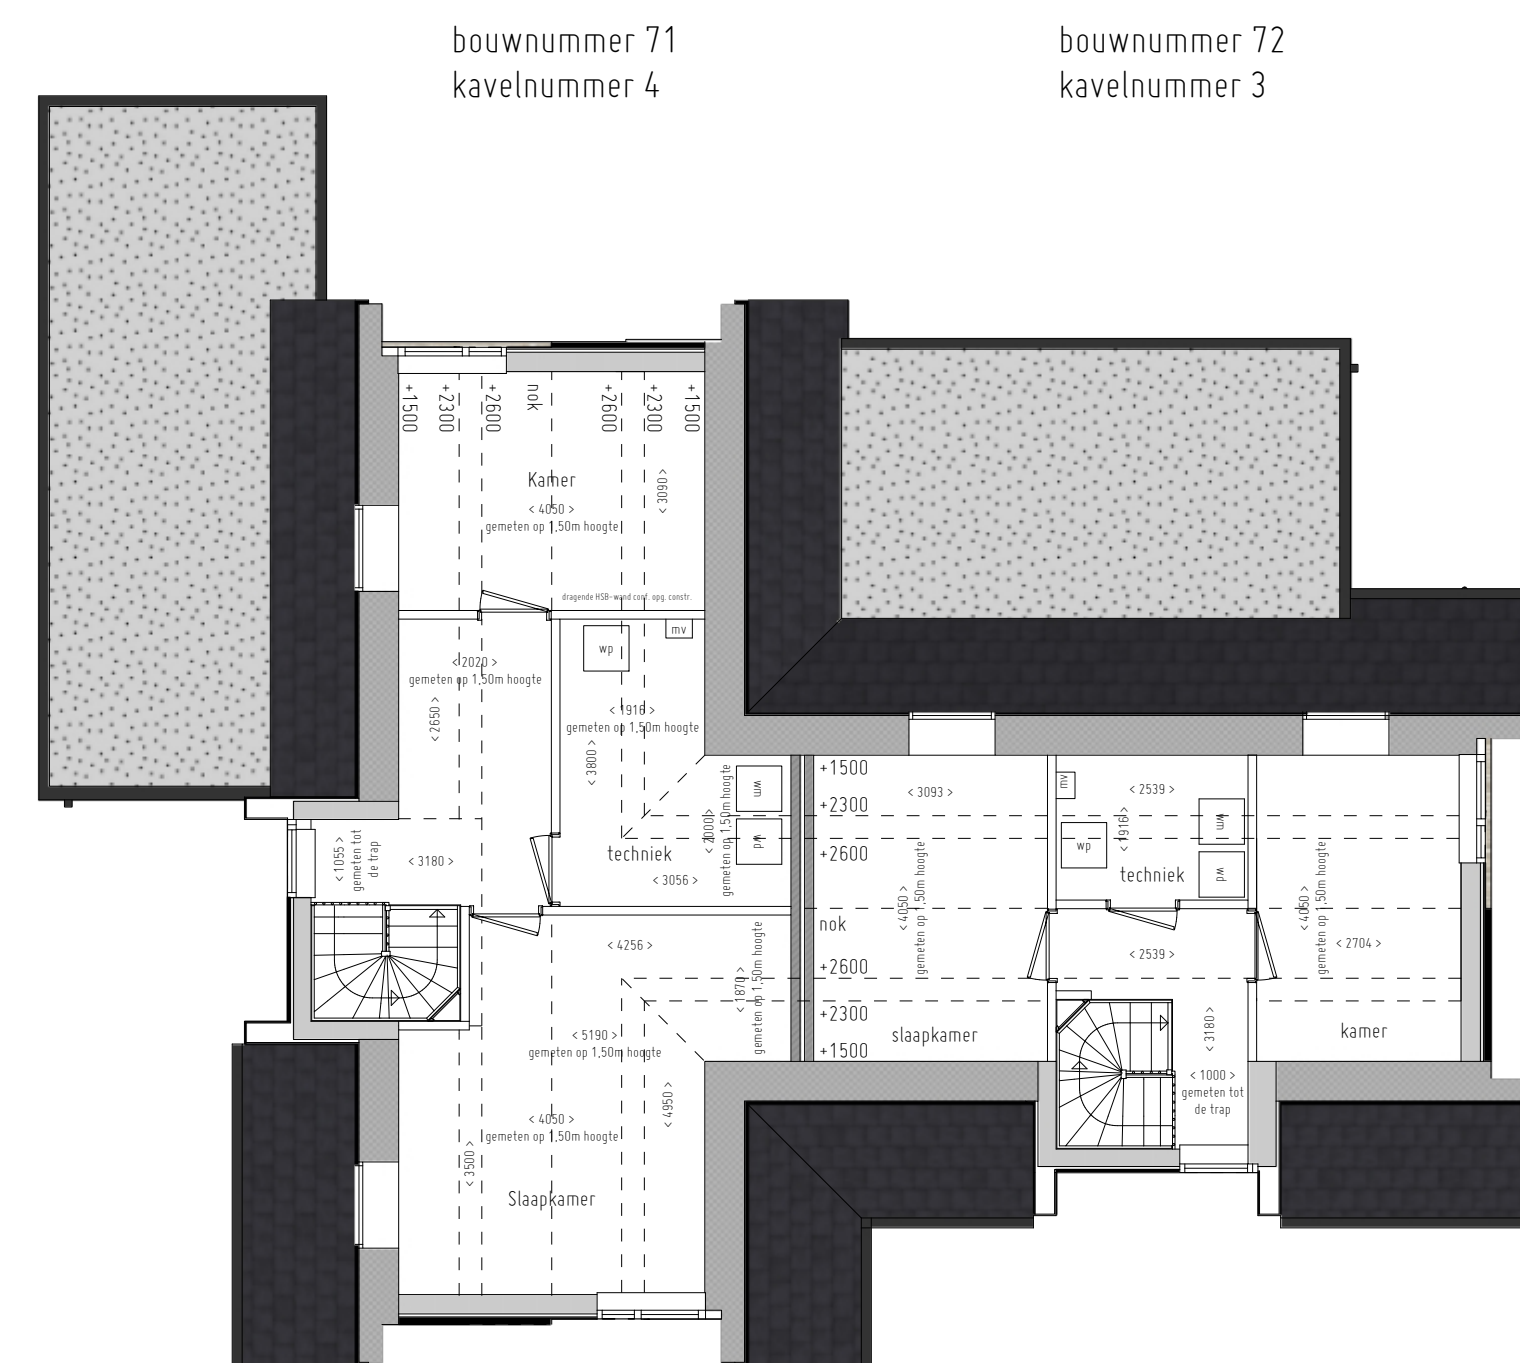

EERSTE VERDIEPING
3 t/m 4

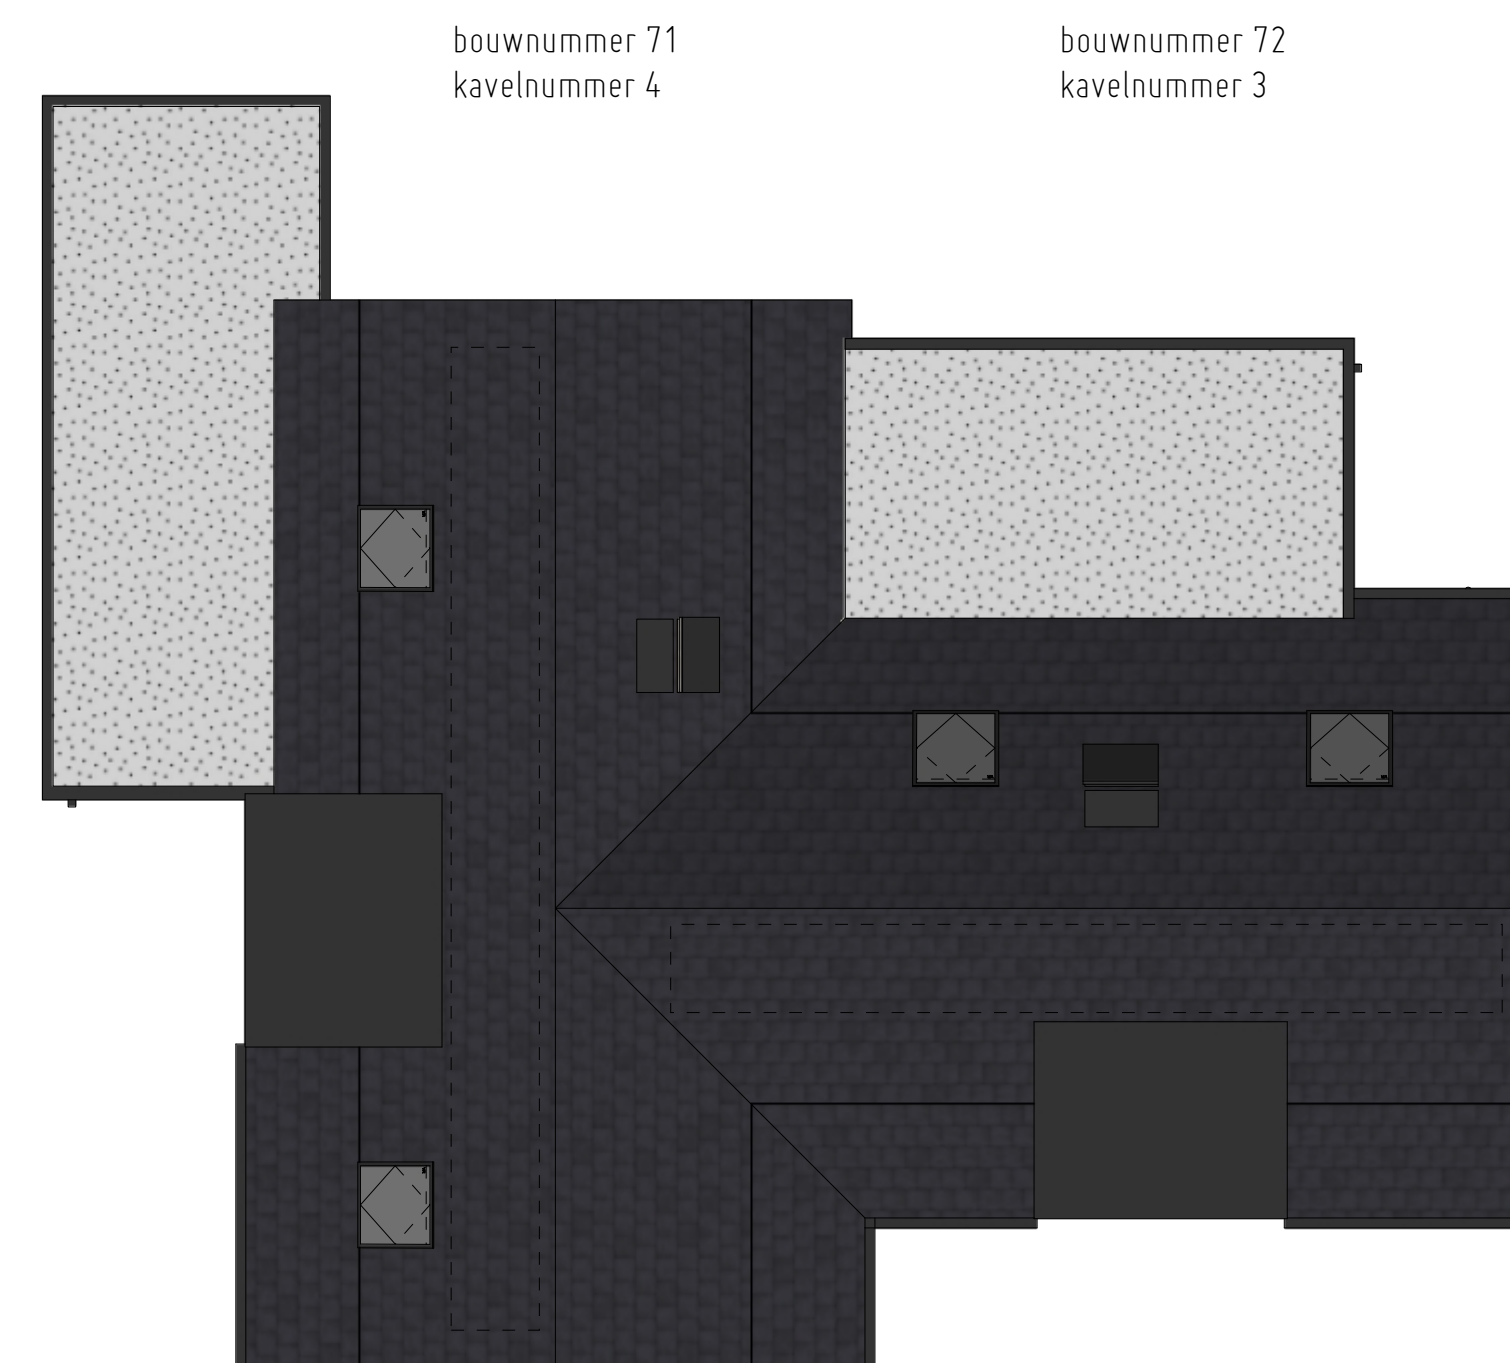

DAKAANZICHT
3 t/m 4

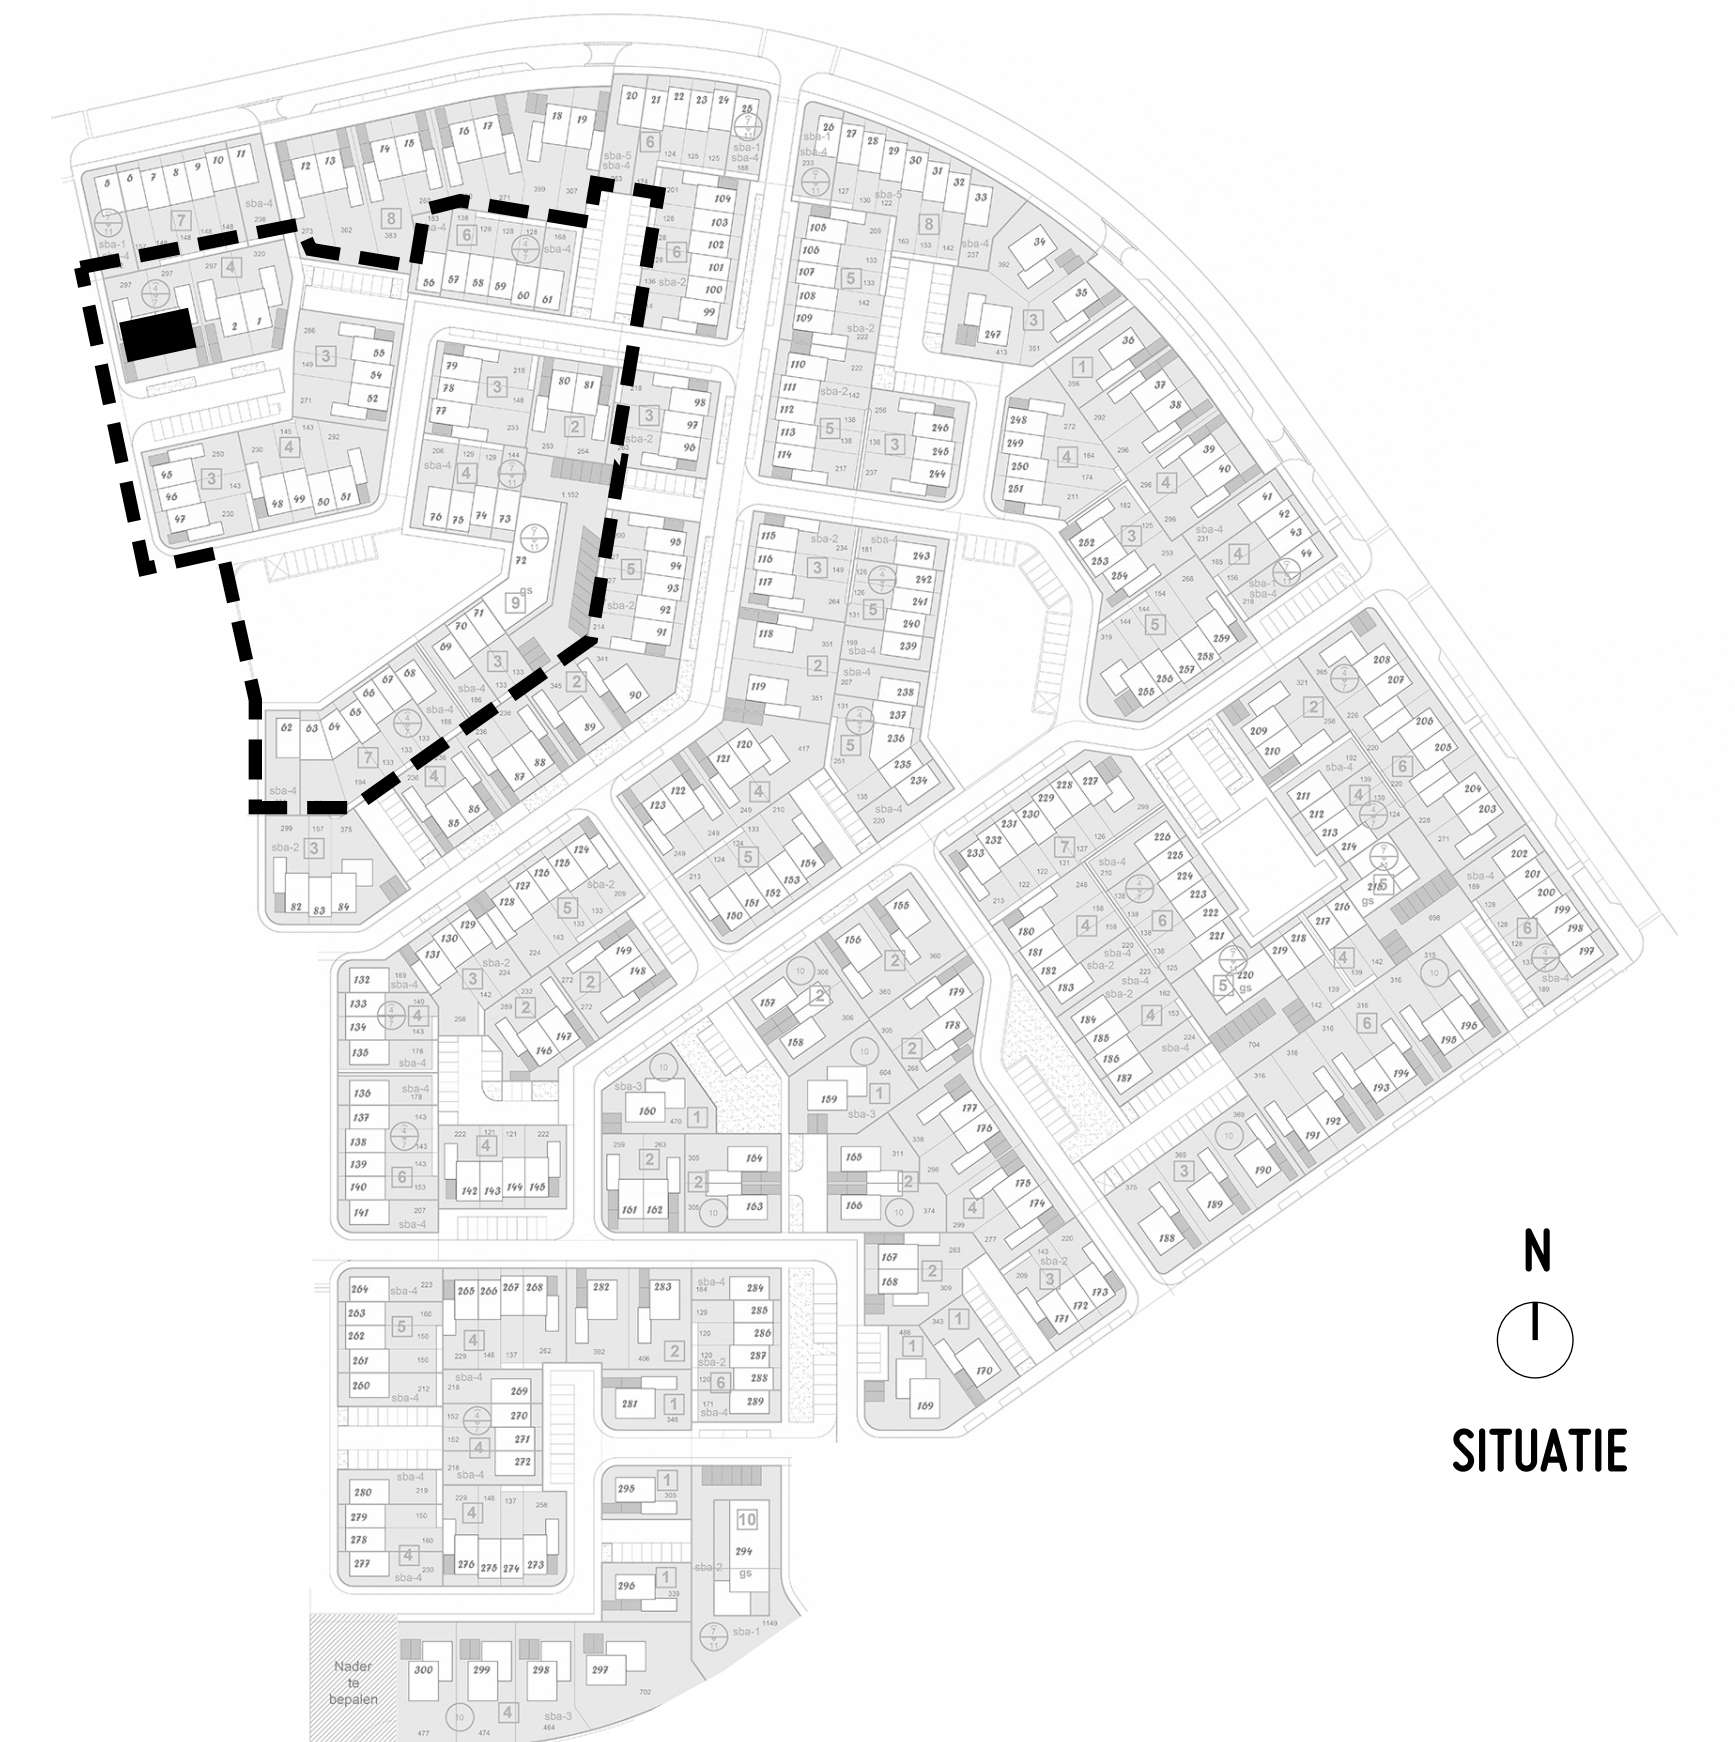

N
SITUATIE



DOORSNEDE



IMPRESSIE

RENVOOI

- buitenberging
- lage beukenhaag (60-80cm)
- hoge beukenhaag (150-180cm)
- lage tuinmuur met poeren en hoge haag
- lage tuinmuur
- mk meterkast
- hwa hertenwielafvoer
- wn opstelplaats wasmachine
- wd opstelplaats wasdroger
- wp warmtepomp
- mv mechanische ventilatie
- b boiler
- vv vloerverdelers
- krt kroonpluk
- omv ontvanger
- estree woningen
- rookmelder
- lichte scheidingswand
- dringende scheidingswand
- lichte scheidingswand (DSB)
- spouwmuur (metaalwerk, lichtspouw, isolatie, binnenpouwblad)
- parkeerplaats (griva)

KEUKENS EN INSTALLATIES VOLGENS O-TEKENING SATINK

Projector: 383
 Project: 01K, Zeehelderwijk
 Beschrijving: Woningen en appartementen
 Opdrachtgever: Van der Steeg
 Fase: Verkooptekeningen
 Kavelnummer(s): 3 t/m 4

Schaal: 1:100
 Formaat: 1189 x 594
 Datum: 2024/04/18
 Gewijzigd:
 Tekening: F10262

