



**TYPE E1**  
125 m2 GBO


**TYPE E2**  
143 m2 GBO  
excl. garage



ZAAK VAN NN  
Oude Apeldoornseweg 41  
7333 NR Apeldoorn  
085 30 378 38  
zaakvannn.nl

Projectnr: 440  
Project: Lelystad, Groot Nooten  
Omschrijving: 16 Tweekappers, 9 rijenwoningen  
Opdrachtgever: Van der Steeg  
Fase: Voorontwerp

Onderwerp: Blok03 Begane Grond  
Schaal: 1:100  
Formaat: A3  
Datum: 20240422  
Tekeningnr: 15

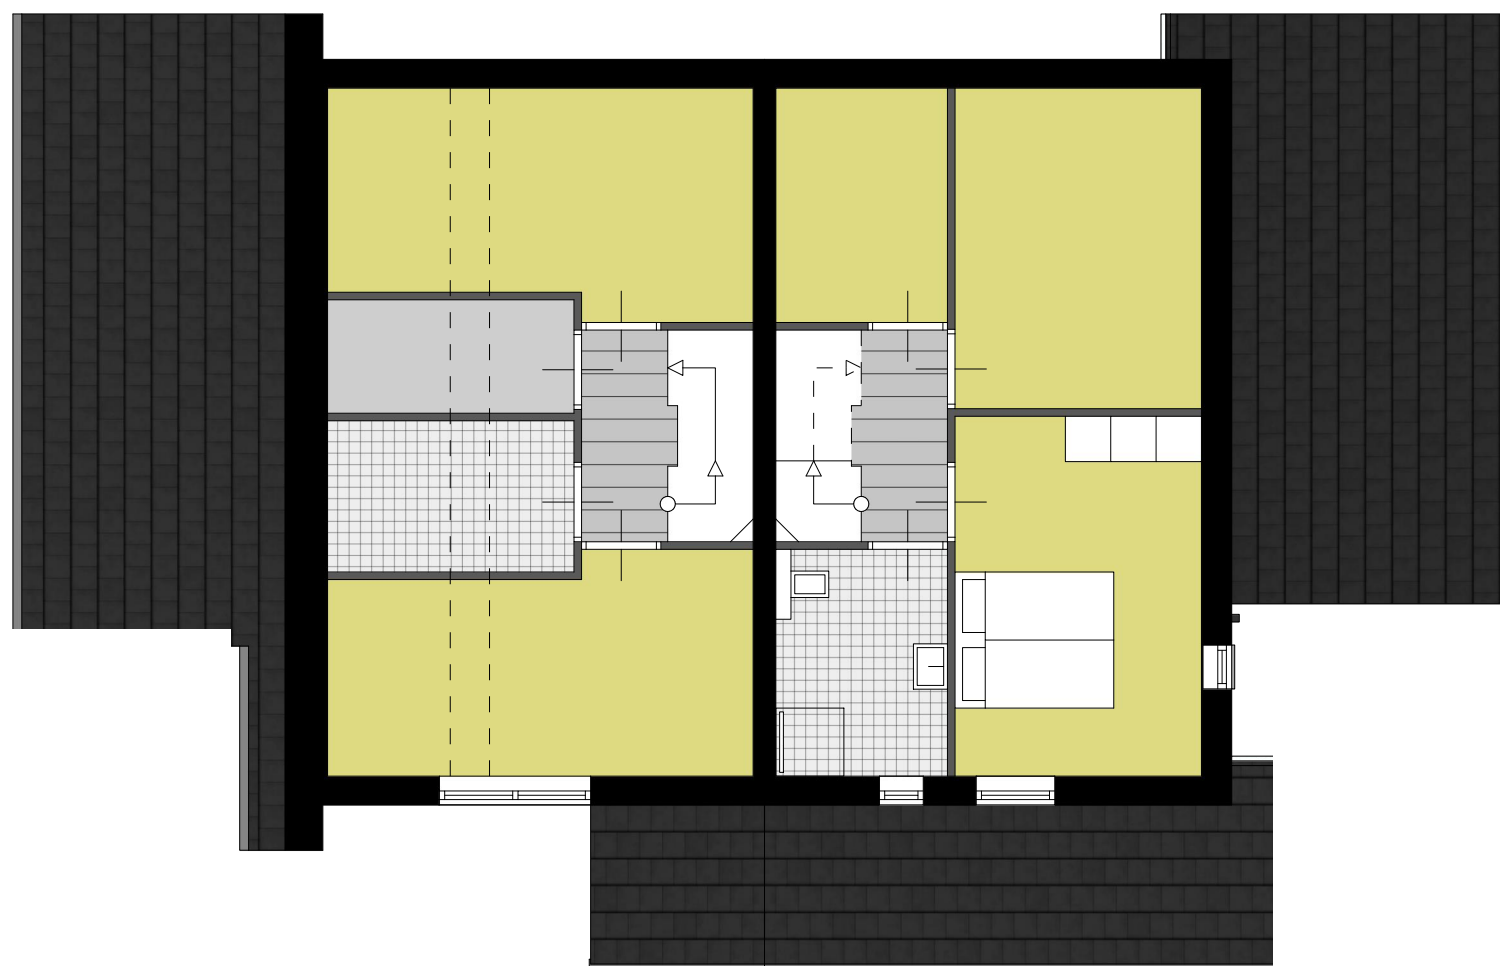

**TYPE E1**  
125 m2 GB0

**TYPE E2**  
143 m2 GB0  
excl. garage




ZAAK VAN NN  
Oude Apeldoornseweg 41  
7333 NR Apeldoorn  
085 30 378 38  
zaakvannn.nl

Projectnr: 440  
Project: Lelystad, Groot Nooten  
Omschrijving: 16 Tweekappers, 9 rijenwoningen  
Opdrachtgever: Van der Steeg  
Fase: Voorontwerp

Onderwerp: Blok03 Verdieping  
Schaal: 1:100  
Formaat: A3  
Datum: 20240422  
Tekeningnr: 16

nok van lessenaar ligt op ca 10,40m ivm verblijfsgebied  
op zolder. Het bestemmingsplan geeft 10m aan.

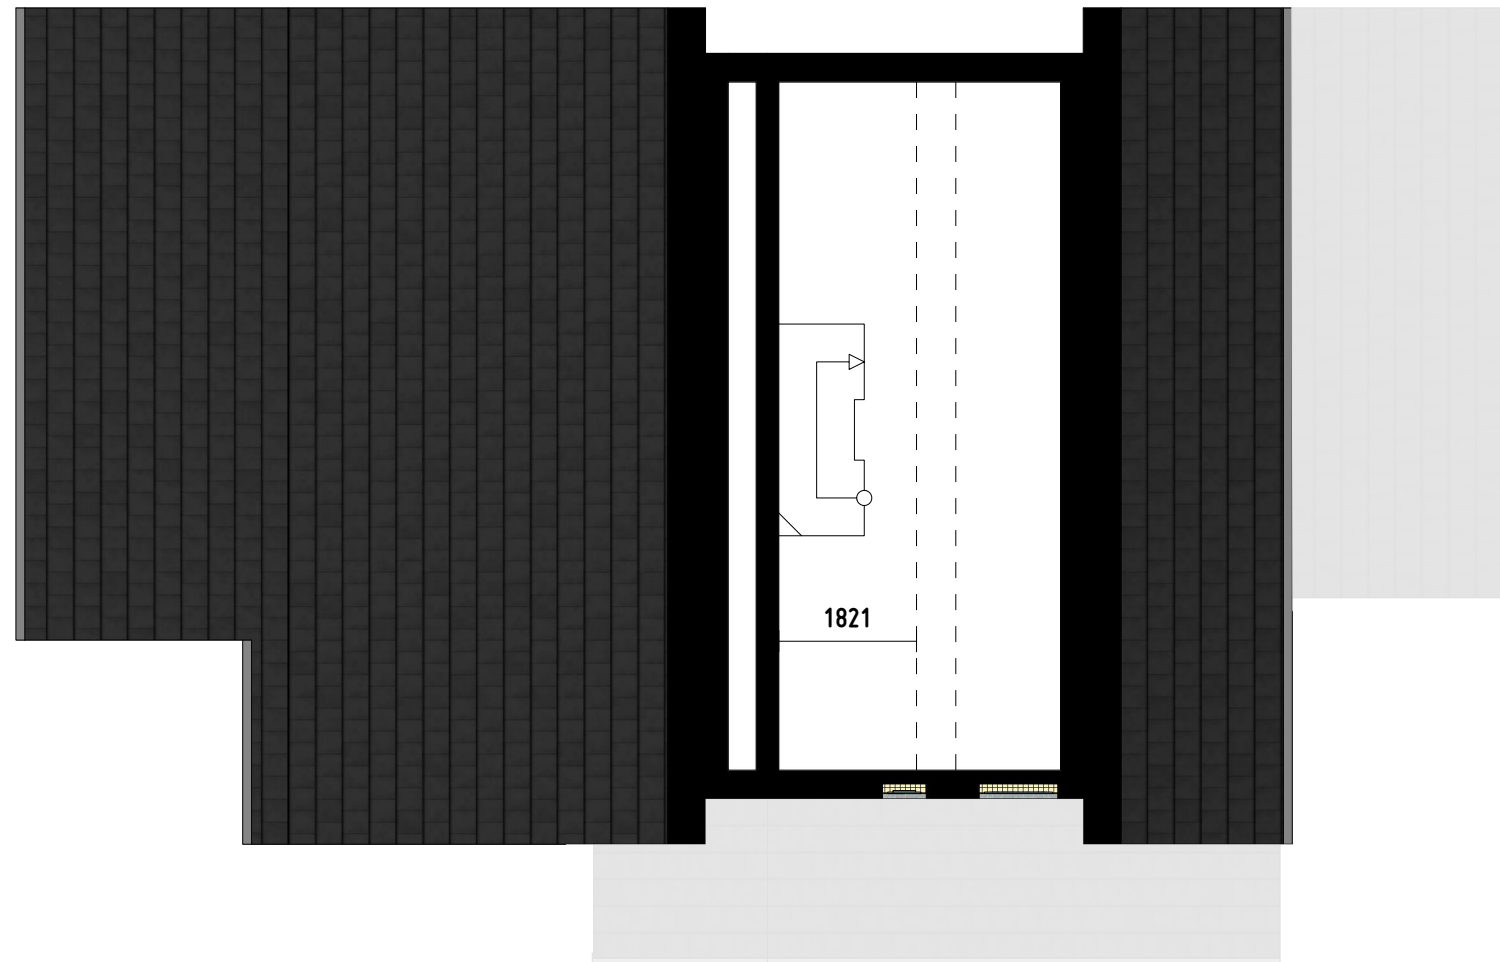

**TYPE E1**  
125 m2 GB0

**TYPE E2**  
143 m2 GB0  
excl. garage



ZAAK VAN NN  
Oude Apeldoornseweg 41  
7333 NR Apeldoorn  
085 30 378 38  
zaakvannn.nl

Projectnr: 440  
Project: Lelystad, Groot Nooten  
Omschrijving: 16 Tweekappers, 9 rijenwoningen  
Opdrachtgever: Van der Steeg  
Fase: Voorontwerp

Onderwerp: Blok03 Zolder  
Schaal: 1:100  
Formaat: A3  
Datum: 20240422  
Tekeningnr: 17